






Apritīgums būvniecībā: Kā to sasniegt

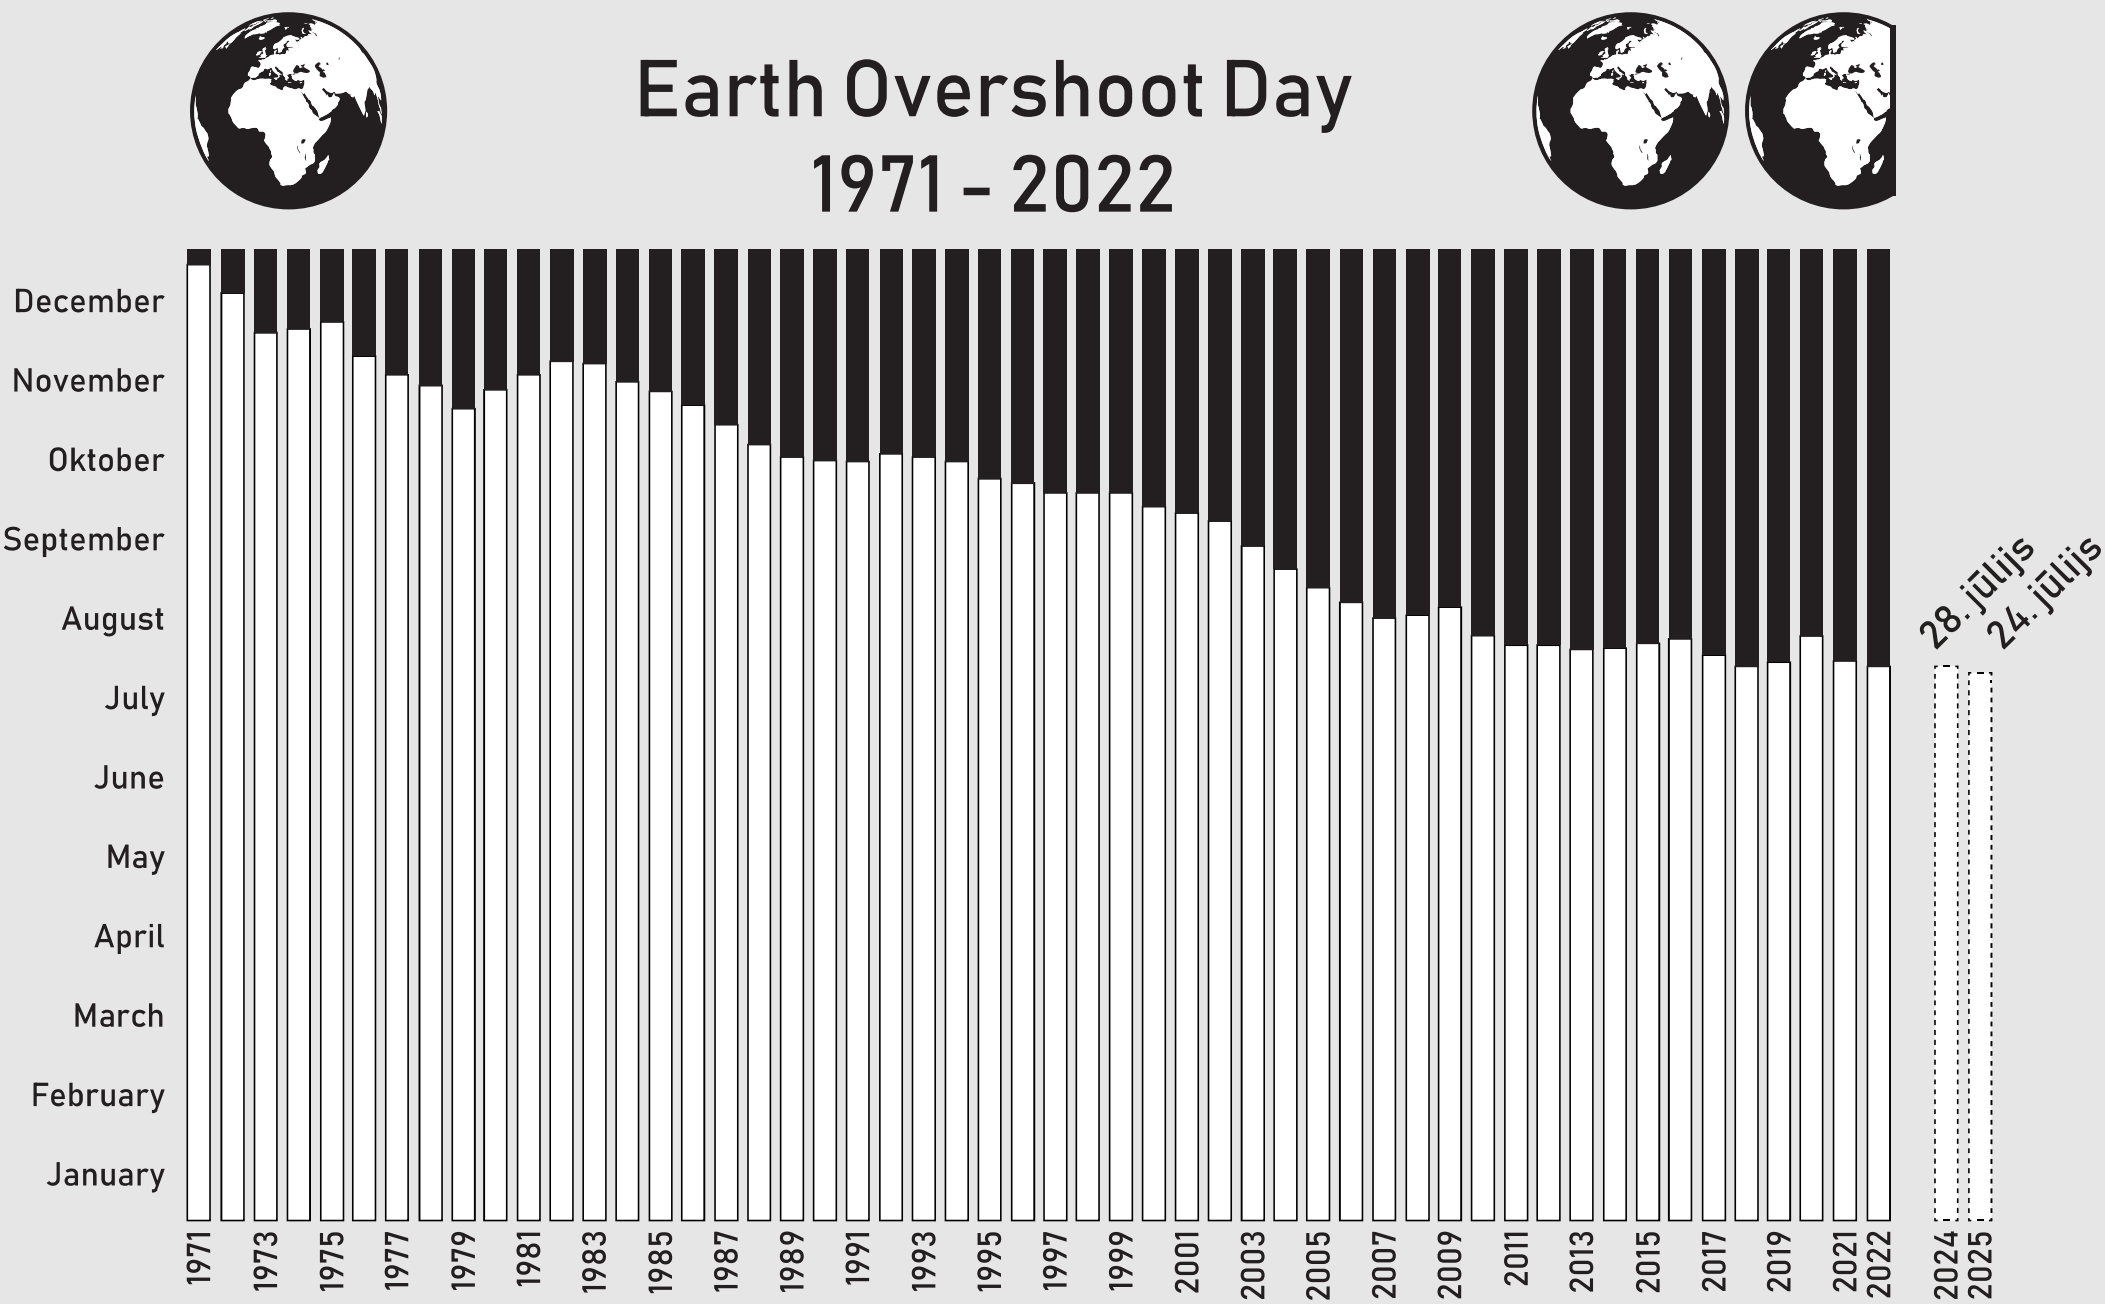

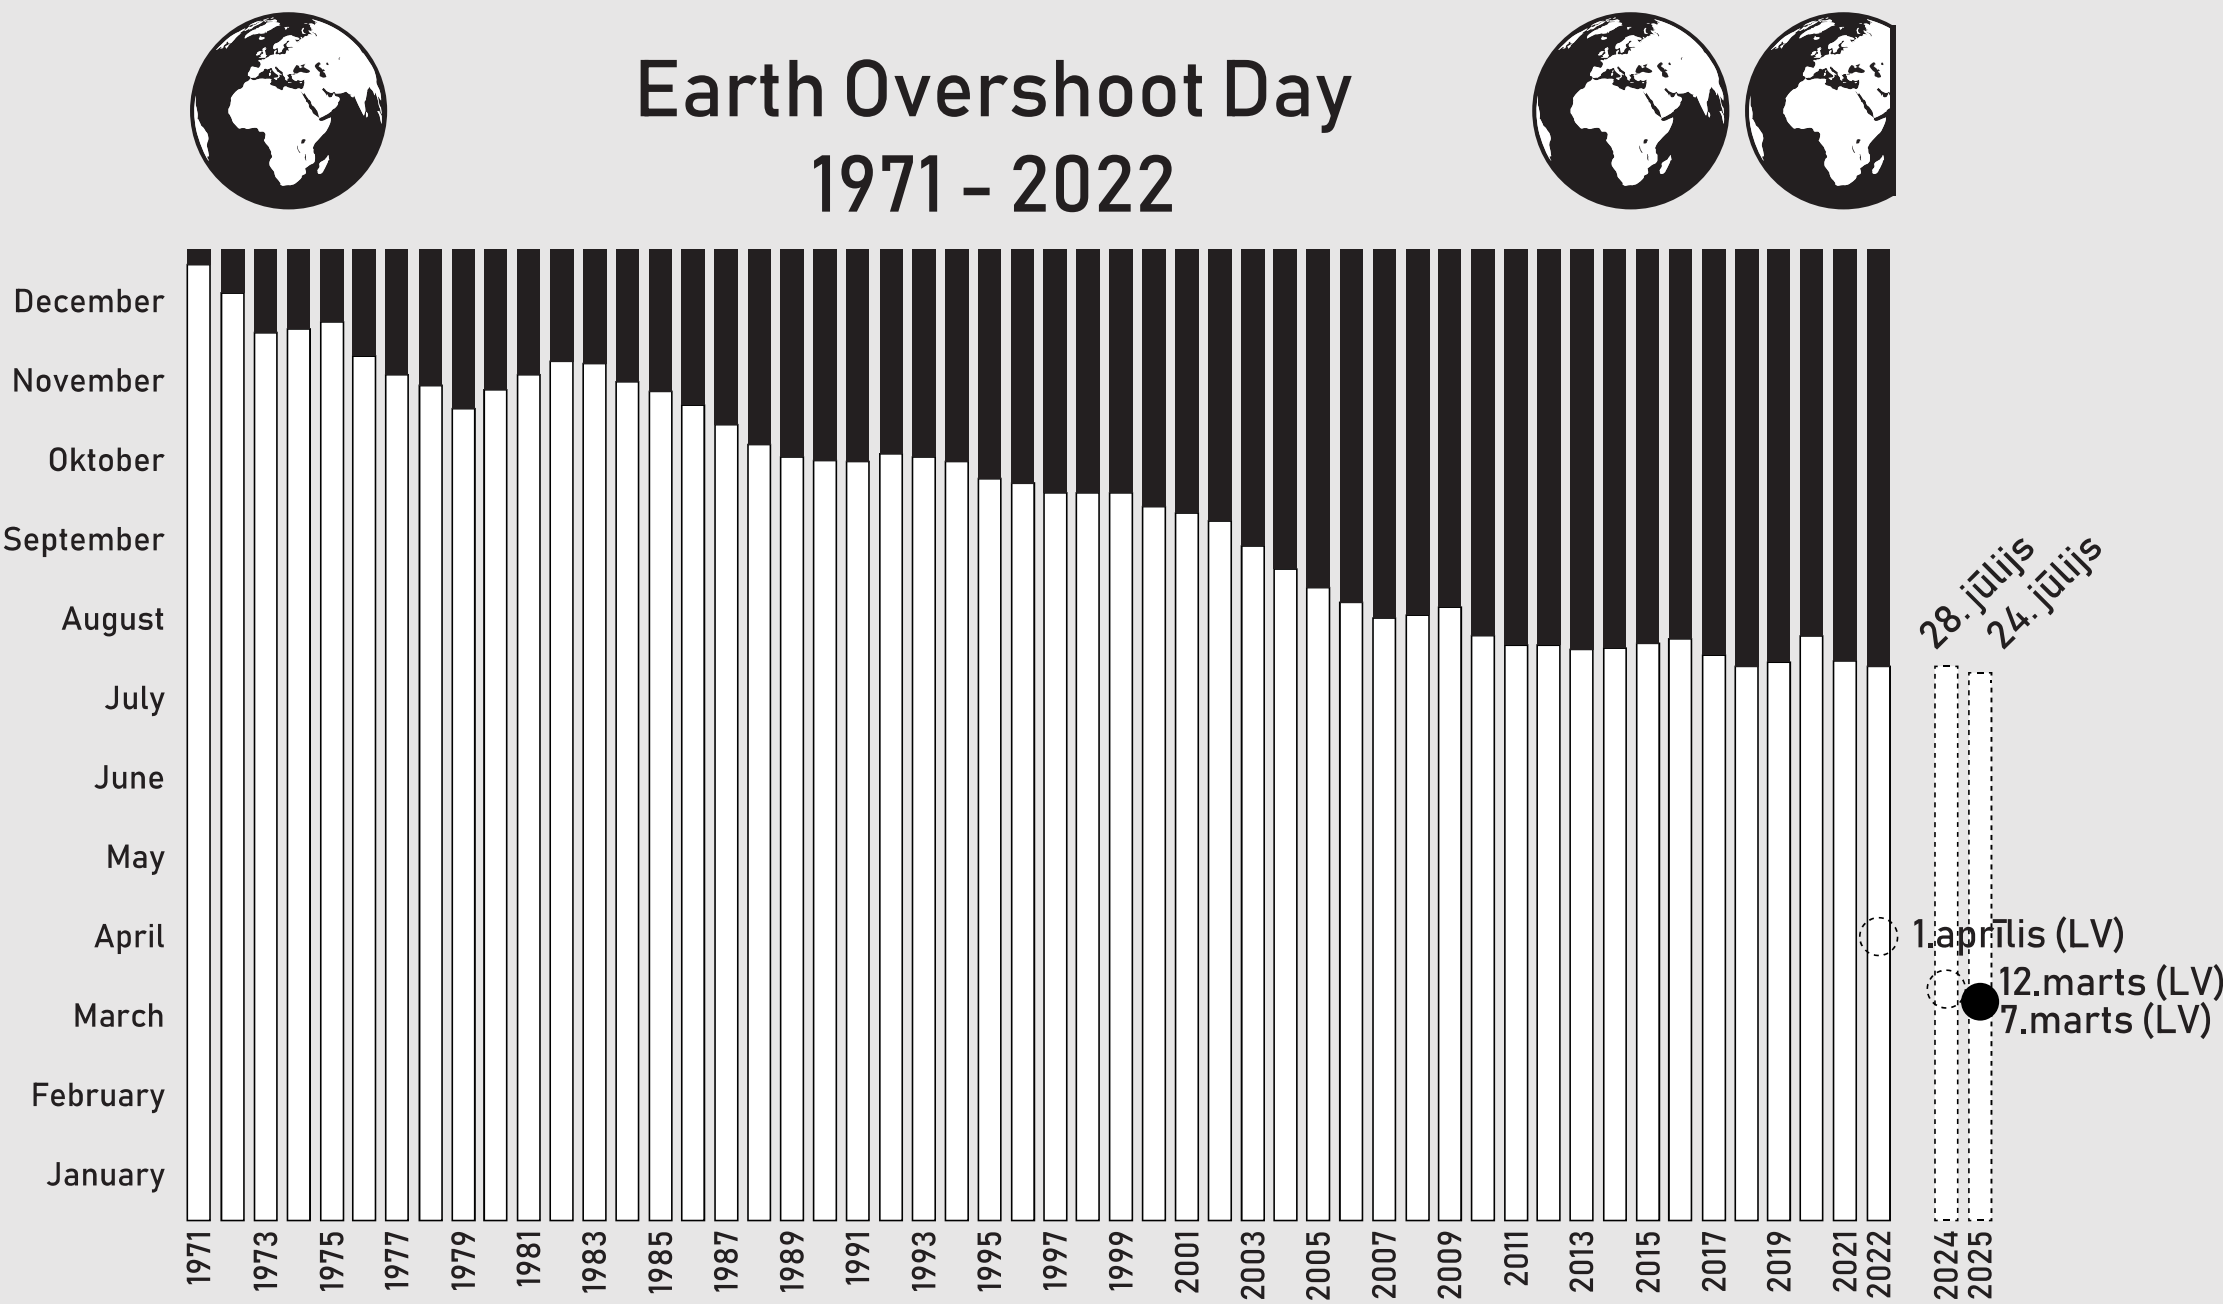




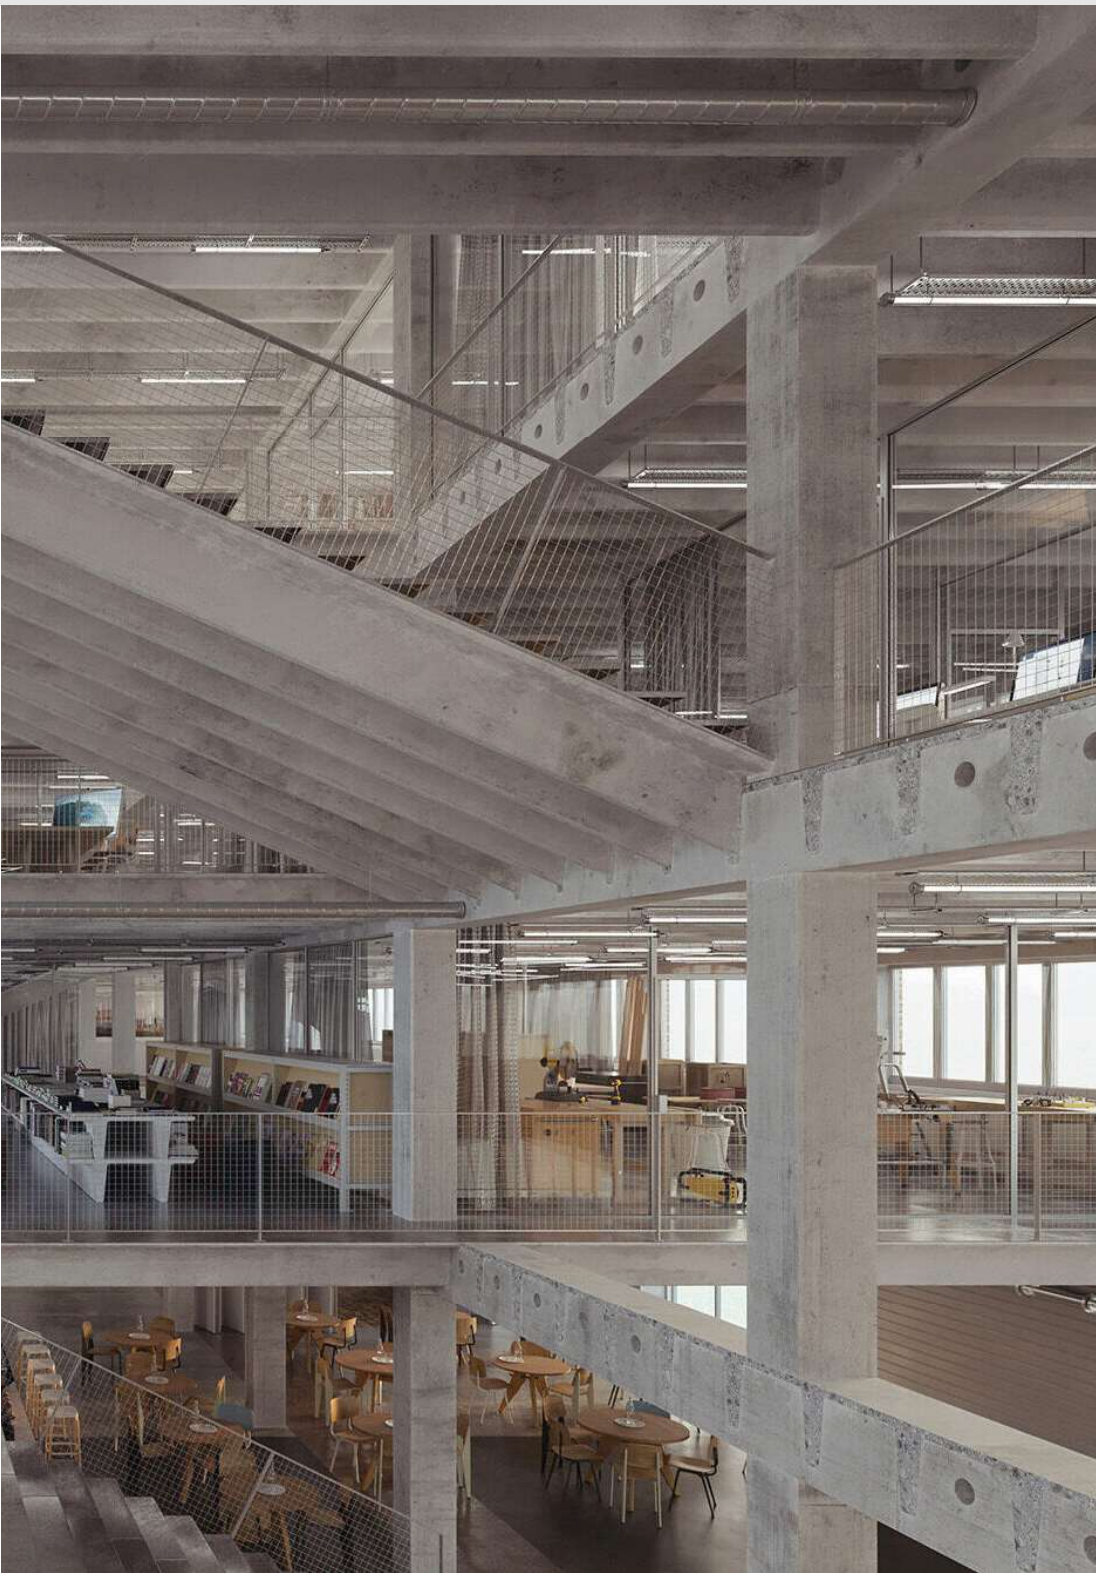





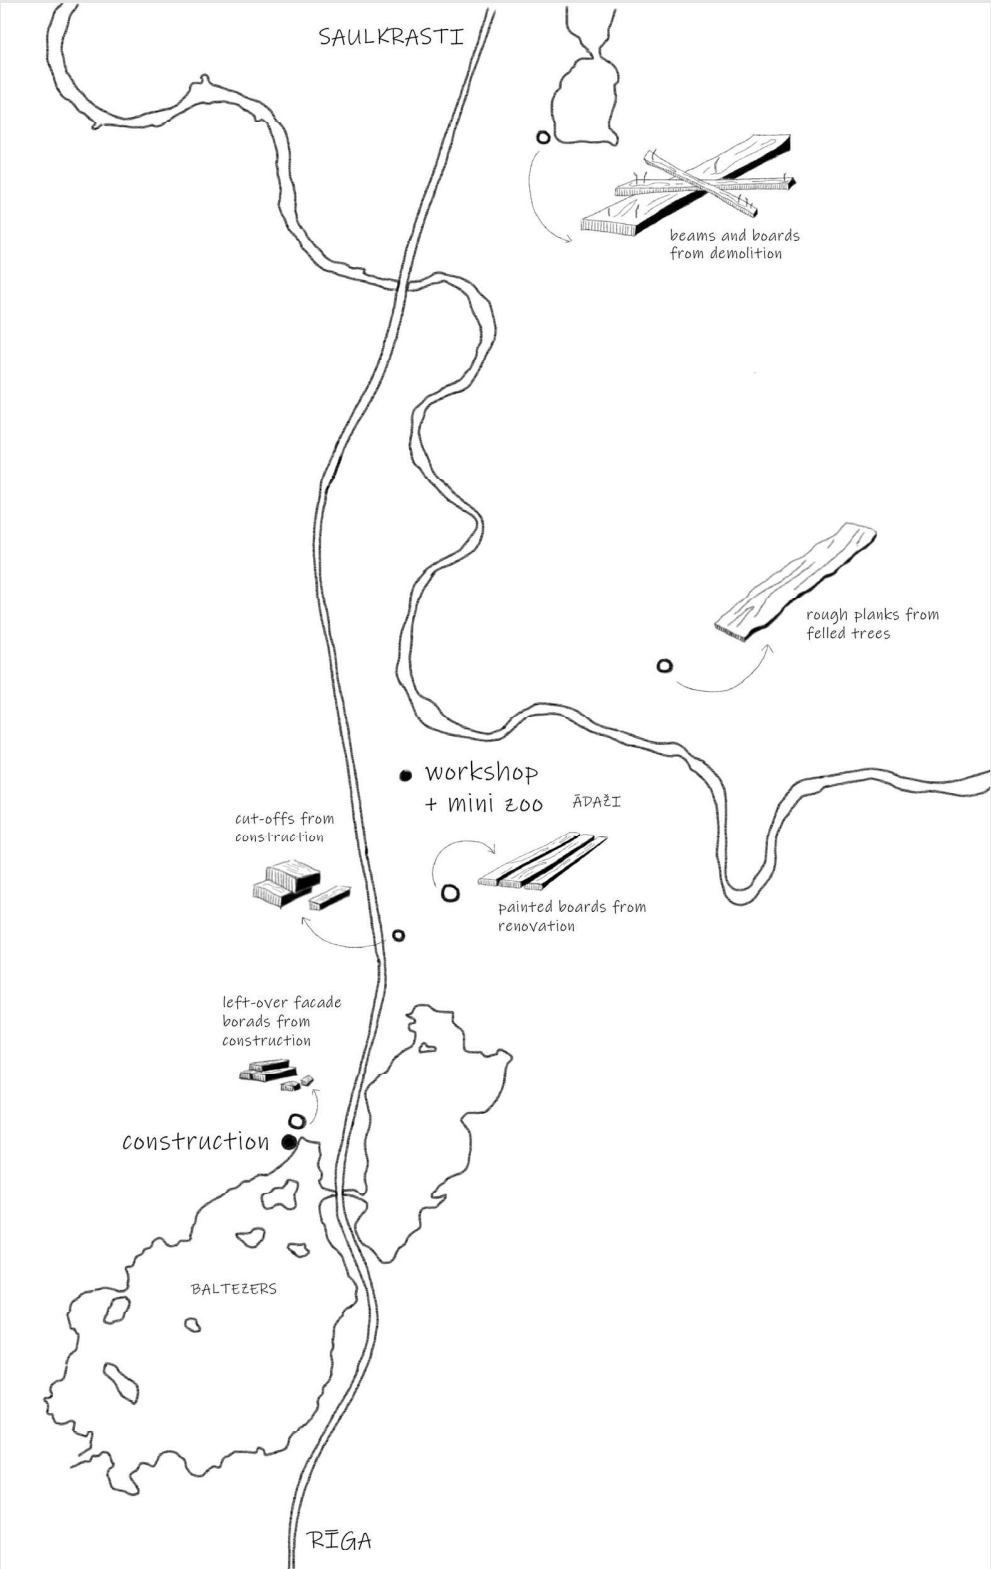

BŪVNICĪBAS INFORMĀCIJAS SISTĒMA

Par mums

Aktualitātes

Kontakti

Reģistri

E-pakalpojumi

Sabiedrības informēšana

Noderīgi

Biežāk uzdotie jautājumi

Apmācības

Palīdzība

For non-residents

Sākumlapa

Plānotie būvdarbi

+

✓

Būvniecības dati

Objekta nosaukums	Būvniecības veids	Adrese	Kadastra apzīmējums	Galvenās zemes vienības kadastra apzīmējums	Galvenais lietošanas veids
Dzīvojamā ēka	Jauna būvniecība	Šautuves iela 9A, Rīga, LV-1004		01000520049	

Būvniecības lietas stadija

Lietā pieder

Būvniecības kontroles institūcija

Projektēšanas nosacījumu izpilde

RĪGAS VALSTSPILSĒTAS PAŠVALDĪBAS PILSĒTAS ATTĪSTĪBAS DEPARTAMENTS

RĪGAS VALSTSPILSĒTAS PAŠVALDĪBAS PILSĒTAS ATTĪSTĪBAS DEPARTAMENTS

Ieceres veids

Ieceres reģistrācijas datums

Ieceres akceptēšanas datums

Ieceres statuss

Ieceres vizuālais risinājums

Būvniecības iesniegums ēkai

20.09.2022.

20.10.2022.

Akceptēts

12.pdf

20.09.2022 18:49, 900 KB

13.pdf

20.09.2022 18:49, 700 KB

AR-27.pdf

02.10.2023 16:59, 1 MB

Lēmums

Lēmuma numurs

Lēmuma datums

Spēkā no

Būvatļauja (ēkām)

BIS-BV-4.1-2022-8541

20.10.2022.

24.10.2022.

Meklēt adresi

Meklēšana

Apzīmējumi

Pirms būvdarbu uzsākšanas

Publiskā apspriešana

Būvniecības process pārsūdzēts

Pārbaudē konstatēti nebūtiski pārkāpumi

Apturēti būvdarbi vai pārbaudē konstatēti būtiski pārkāpumi

Lēmums pārsūdzēts vai beidzies termiņš

Būvdarbi pārtraukti

Nodots ekspluatācijā

Būvniecība

Kartes slāņi

Noderīgi

Privātuma politika

BIS lietošanas noteikumi

Kontakti

BIS atbalsta dienesta tālrunis:
+371 62004010

Seko jiet mums

in

f

yt

x

Lejupielāde jiet lietojumprogrammu

Lejupielādēt no App Store

IELĀDĒT NO Google Play

GO[AI]T
WASTE?

iegūt atkārtoti izmantojamu materiālu &
būvēt ar nezināmo

avots: https://bis.gov.lv/bisp/lv/planned_constructions/bismap#












MATERIAL SOURCING AND CONSTRUCTION PROCESS DIAGRAM

3

NOMAD + SAMPLING

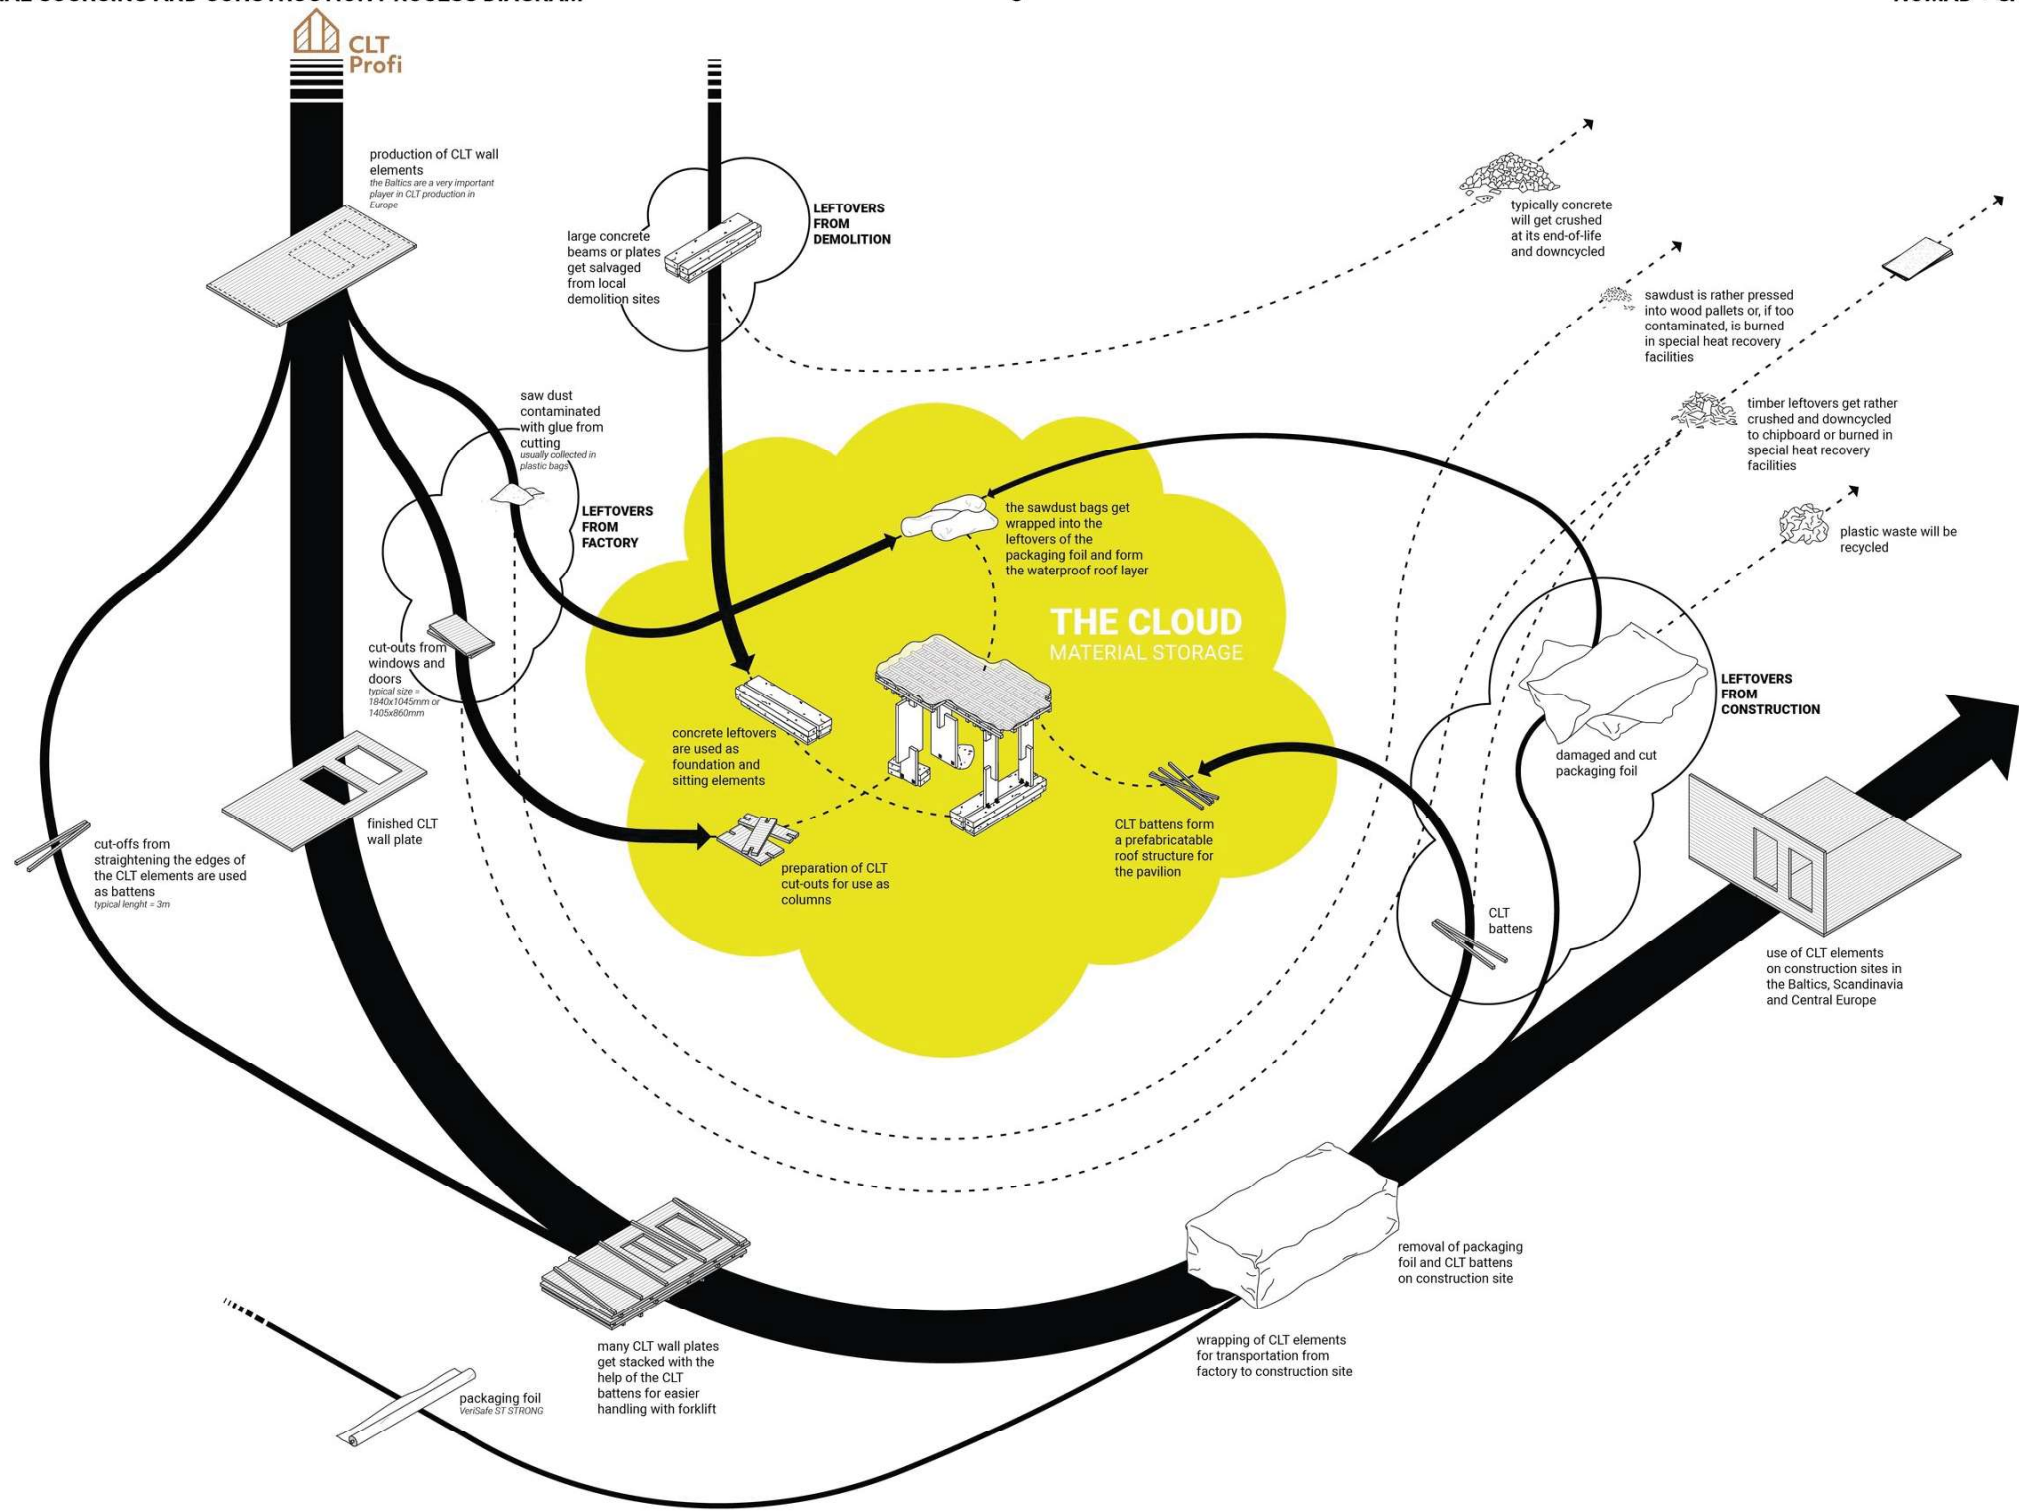





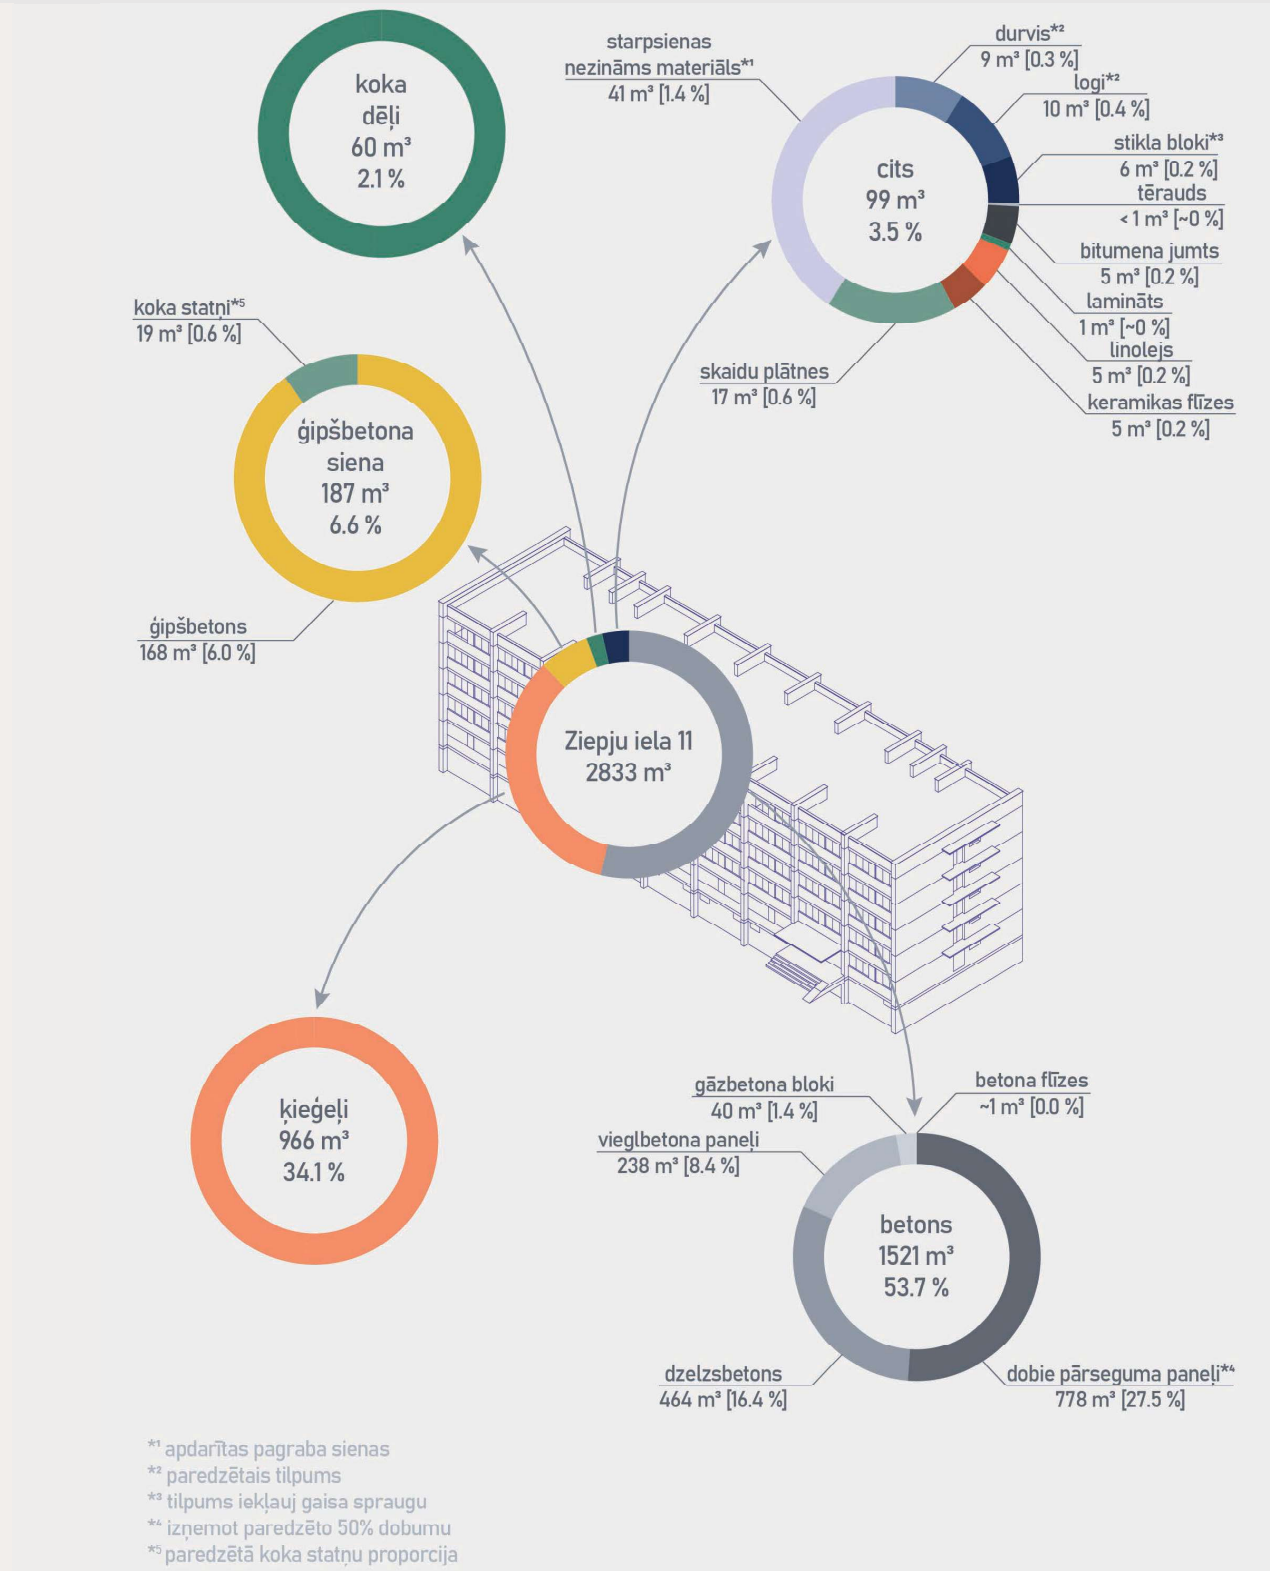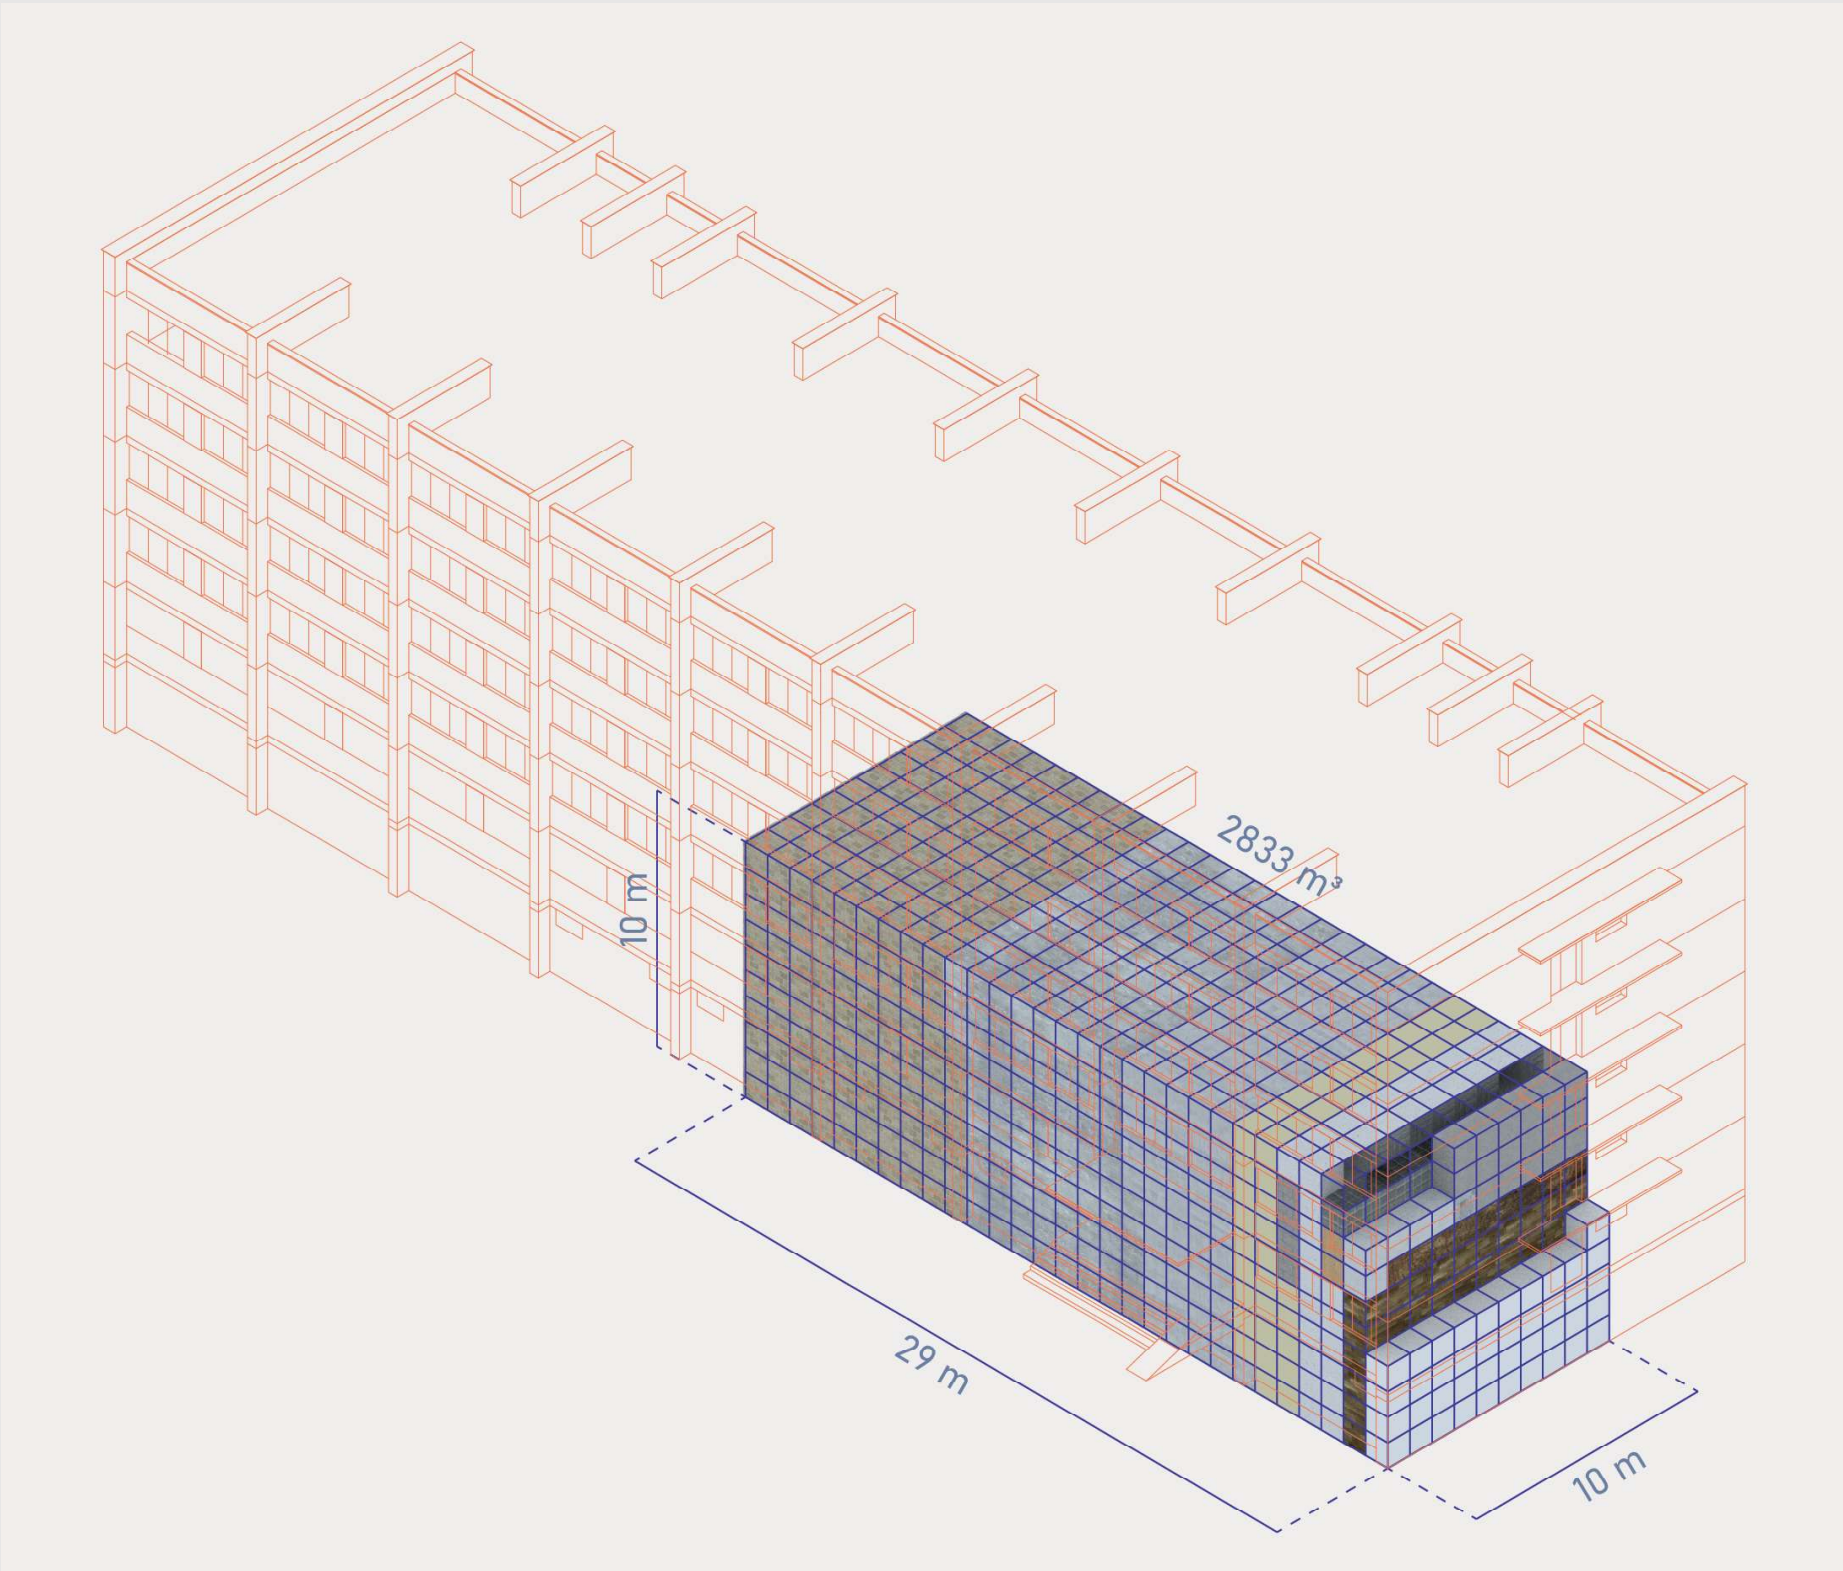


MATERIĀLU UN ELEMENTU SARAKSTS													
PAMATINFORMĀCIJA													
Identifikācija	Attēls	Daudzums	Līdzība	Apzīmējums	Kopā	Atbilstošā	Svērums	Pielikums	Apzīmējums	Atbilstošā	Materiāla	Atbilstošā	Atbilstošā
fg-4-904-1	grīda	koka dēļi	100	%	100	2600	mm						
fg-4-904-2	grīda	grīdas flīzes	100	%	100	150	mm						
fg-4-904-3	grīda	linolejs	100	%			mm						
fg-4-904-4	grīda	grīdas flīzes	100	%	100	150	mm						
fg-4-904-5	grīda	grīdas flīzes	100	%	100	150	mm						
Identifikācija			Attēls	Daudzums	
ID numurs	Elementa / materiāla grupa	Elementa / materiāla nosaukums		daudzums	mērvienība
fg-4-904-7	grīda	grīdas flīzes		100	%
fg-4-904-9	grīda	linolejs		100	%

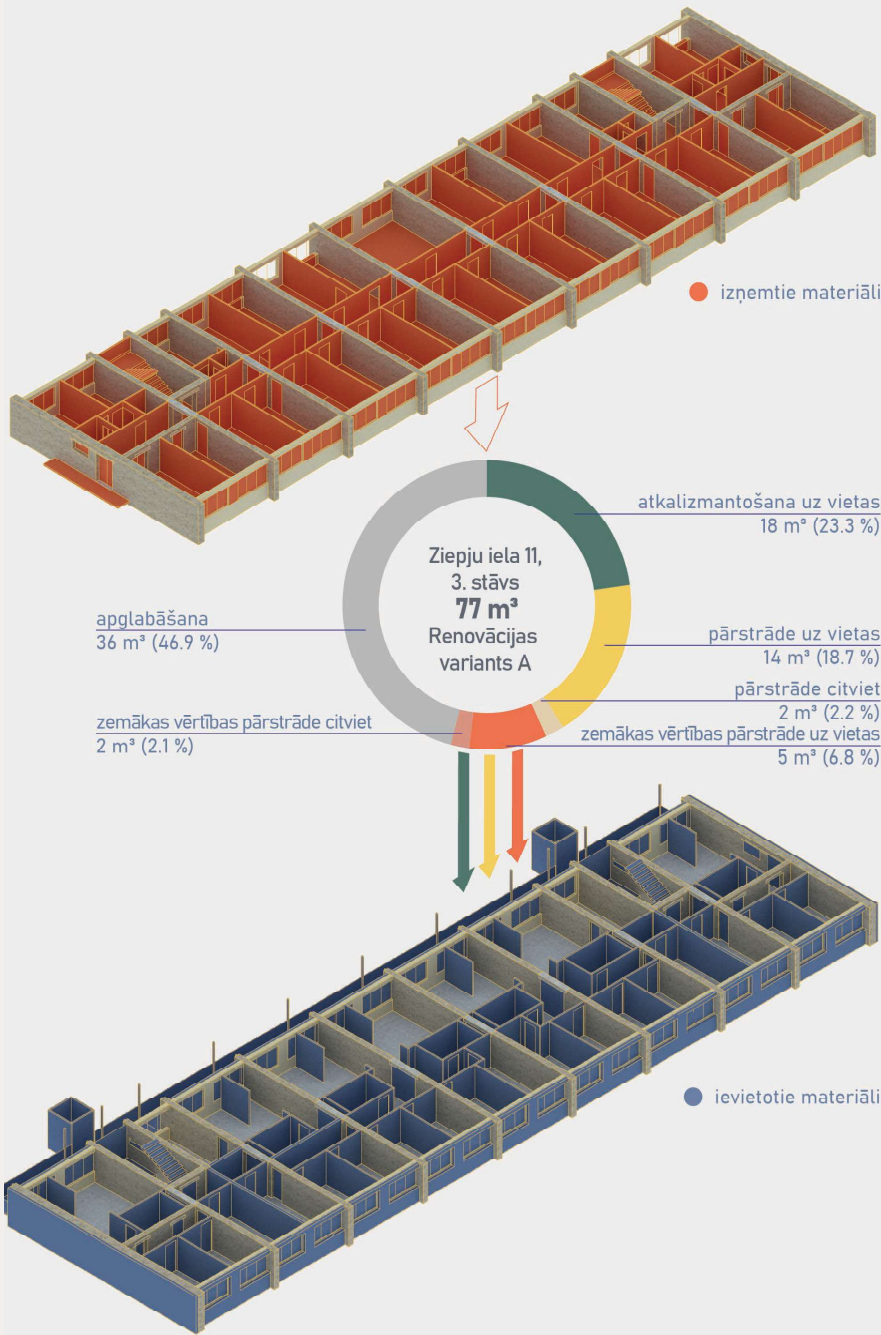


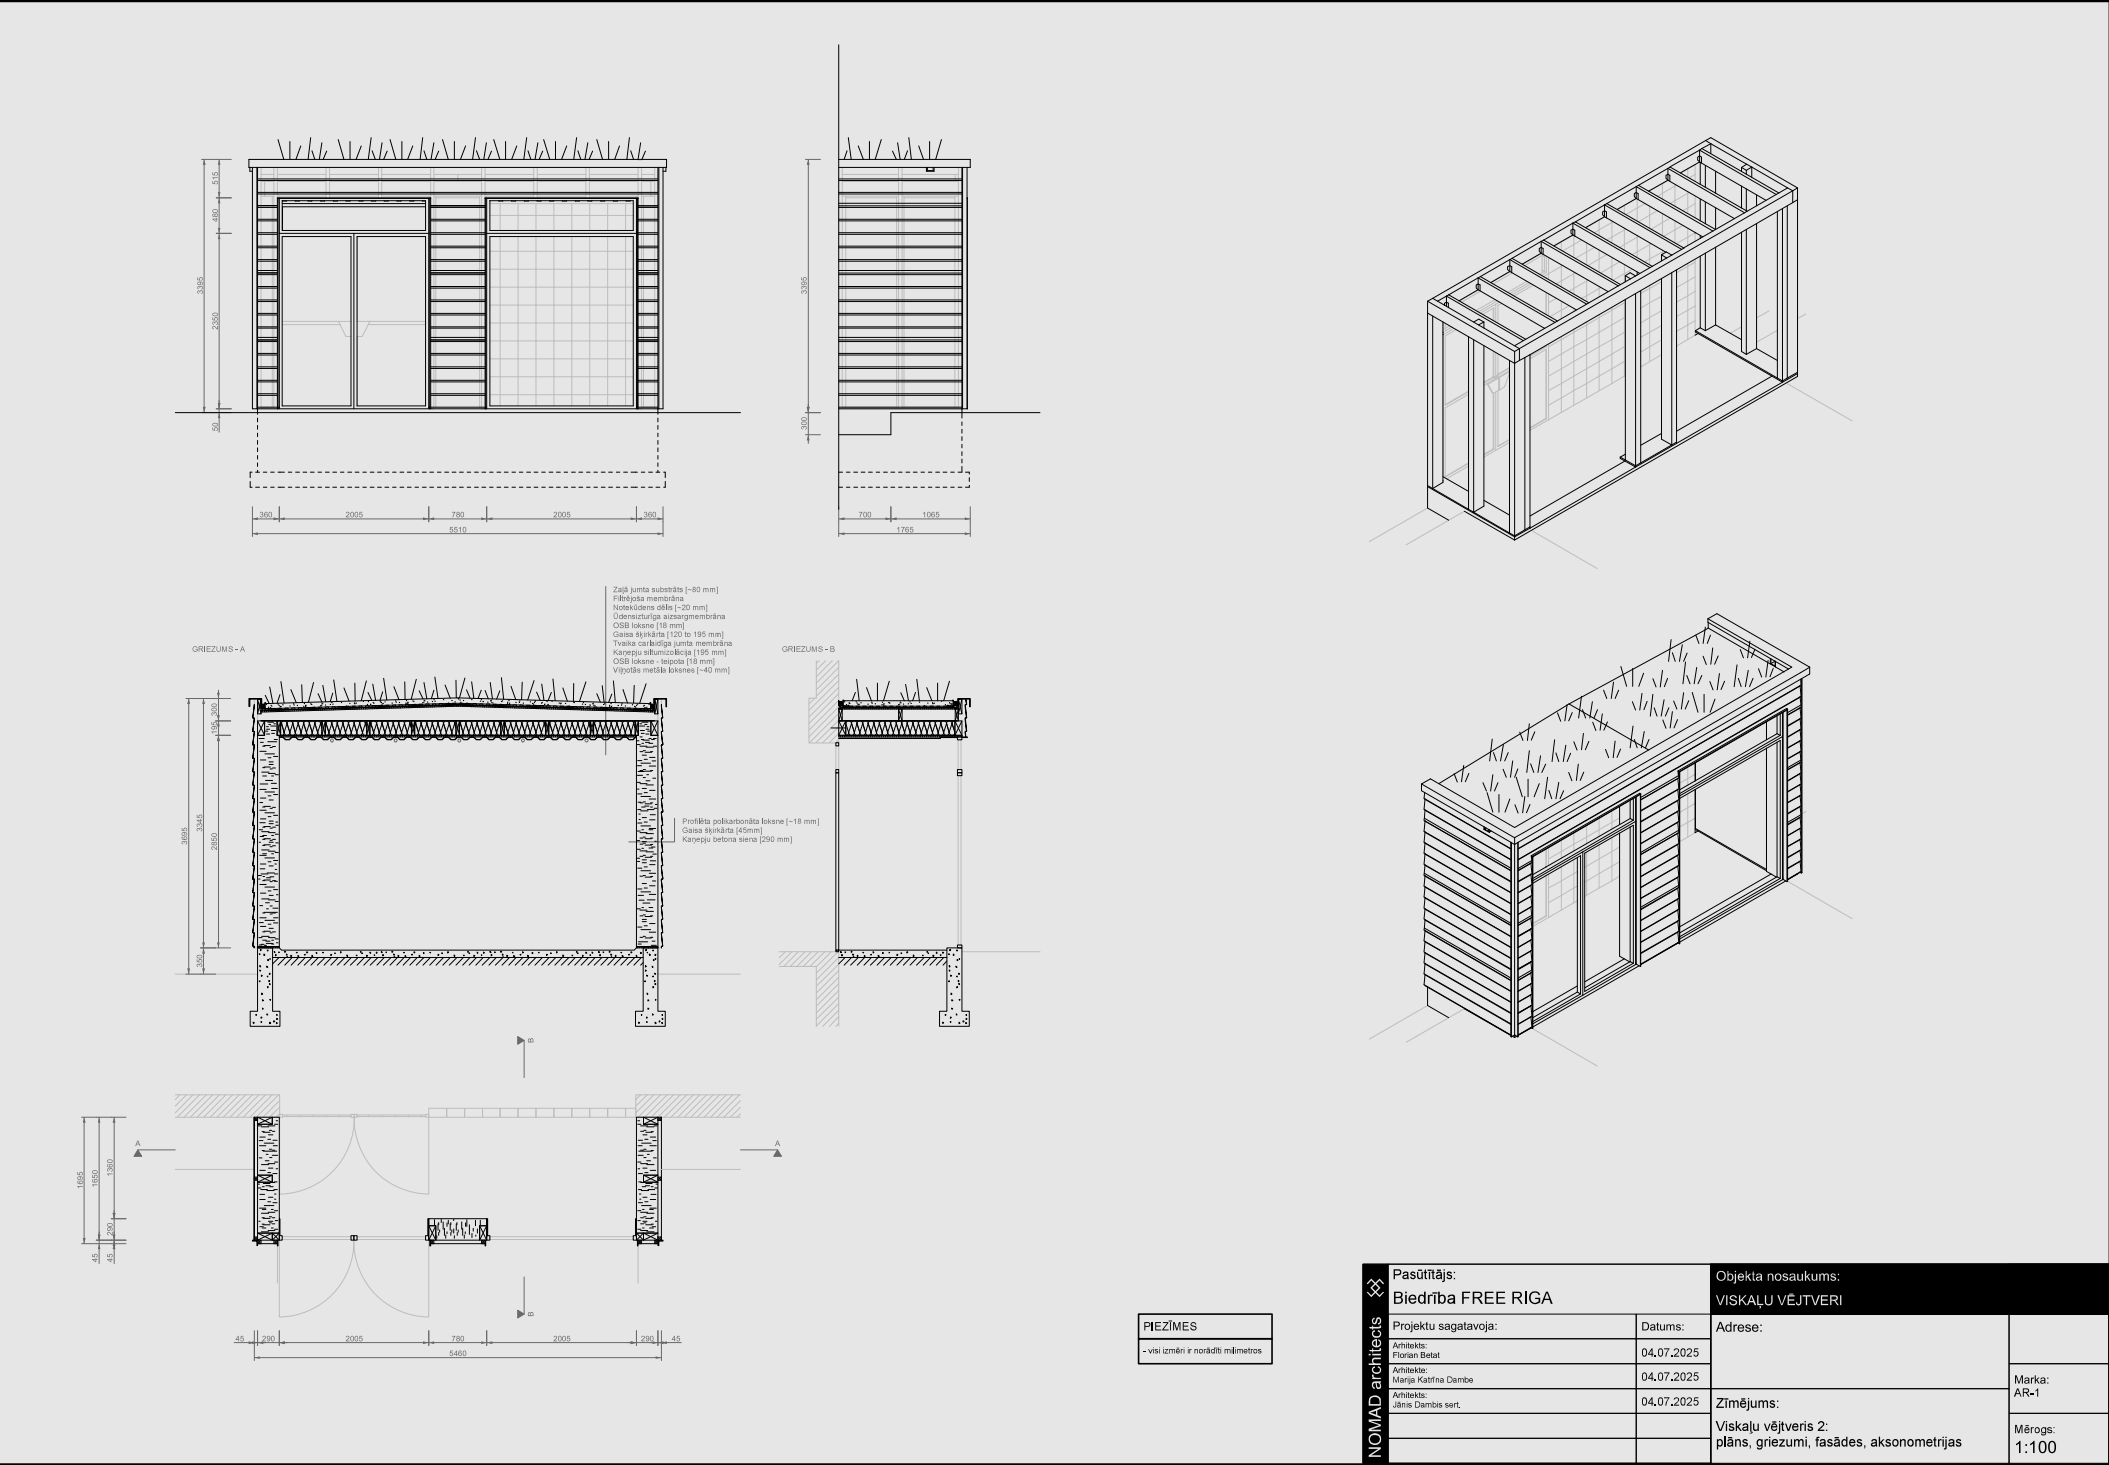

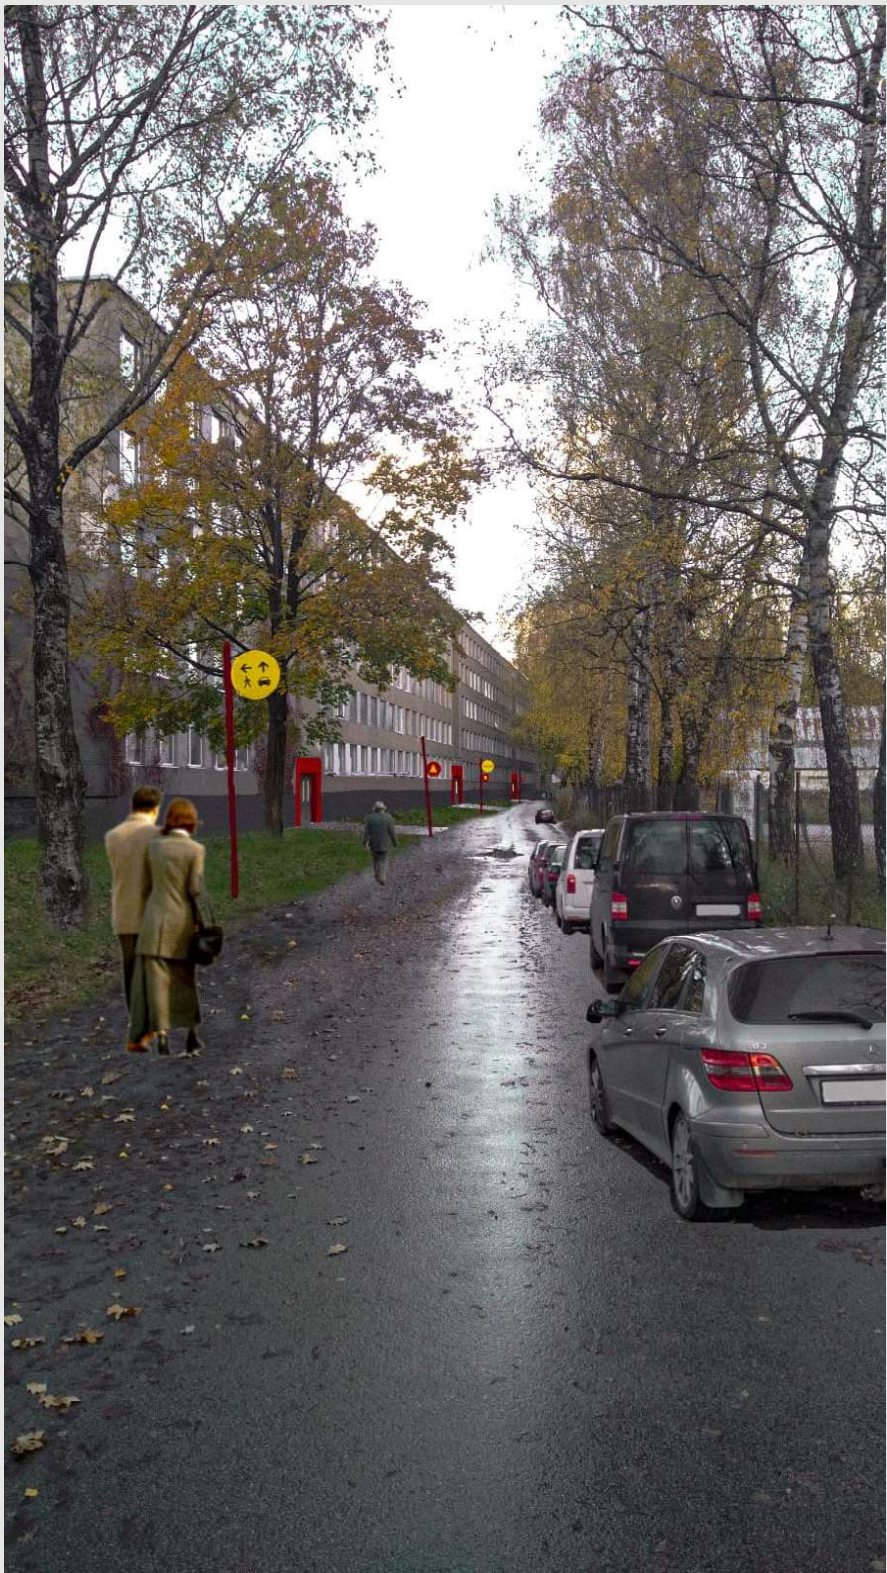







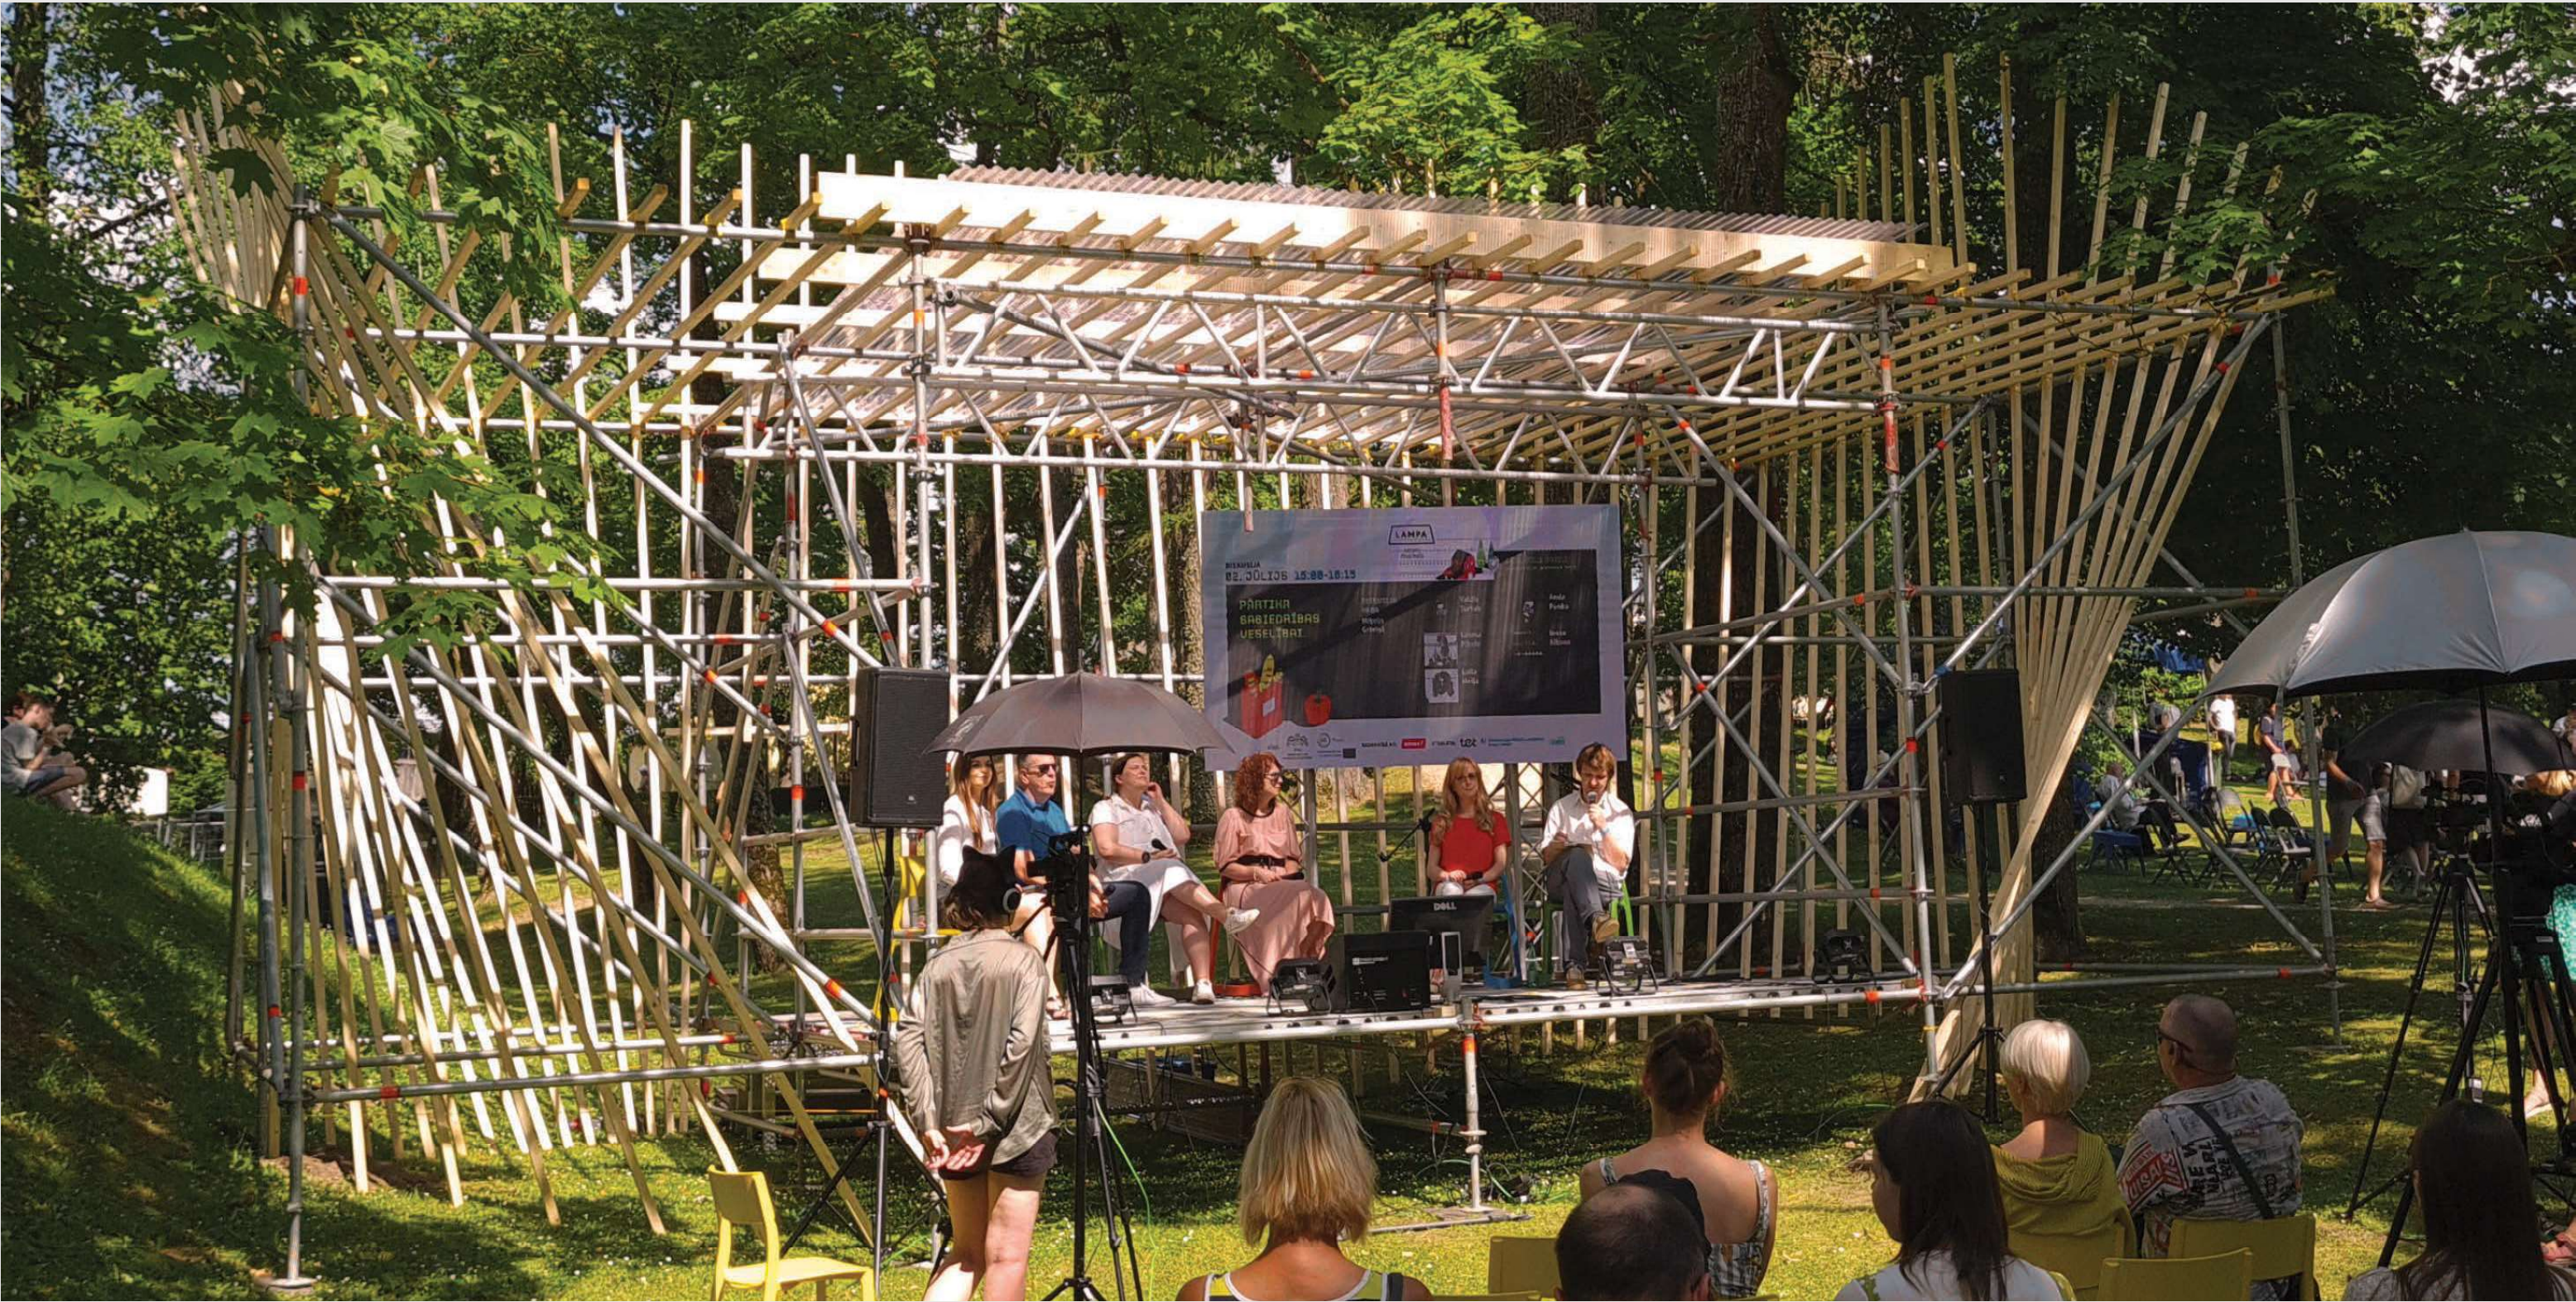


MISIJA LAMPA minimāla materiālu apstrāde & maksimāls atkārtotas izmantošanas potenciāls

foto: NOMAD architects




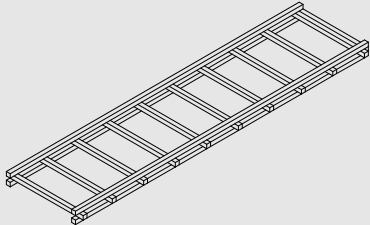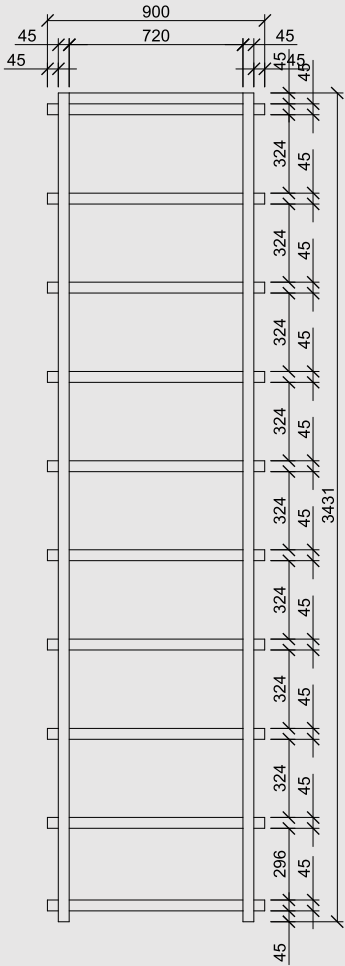

FRAME E
1x

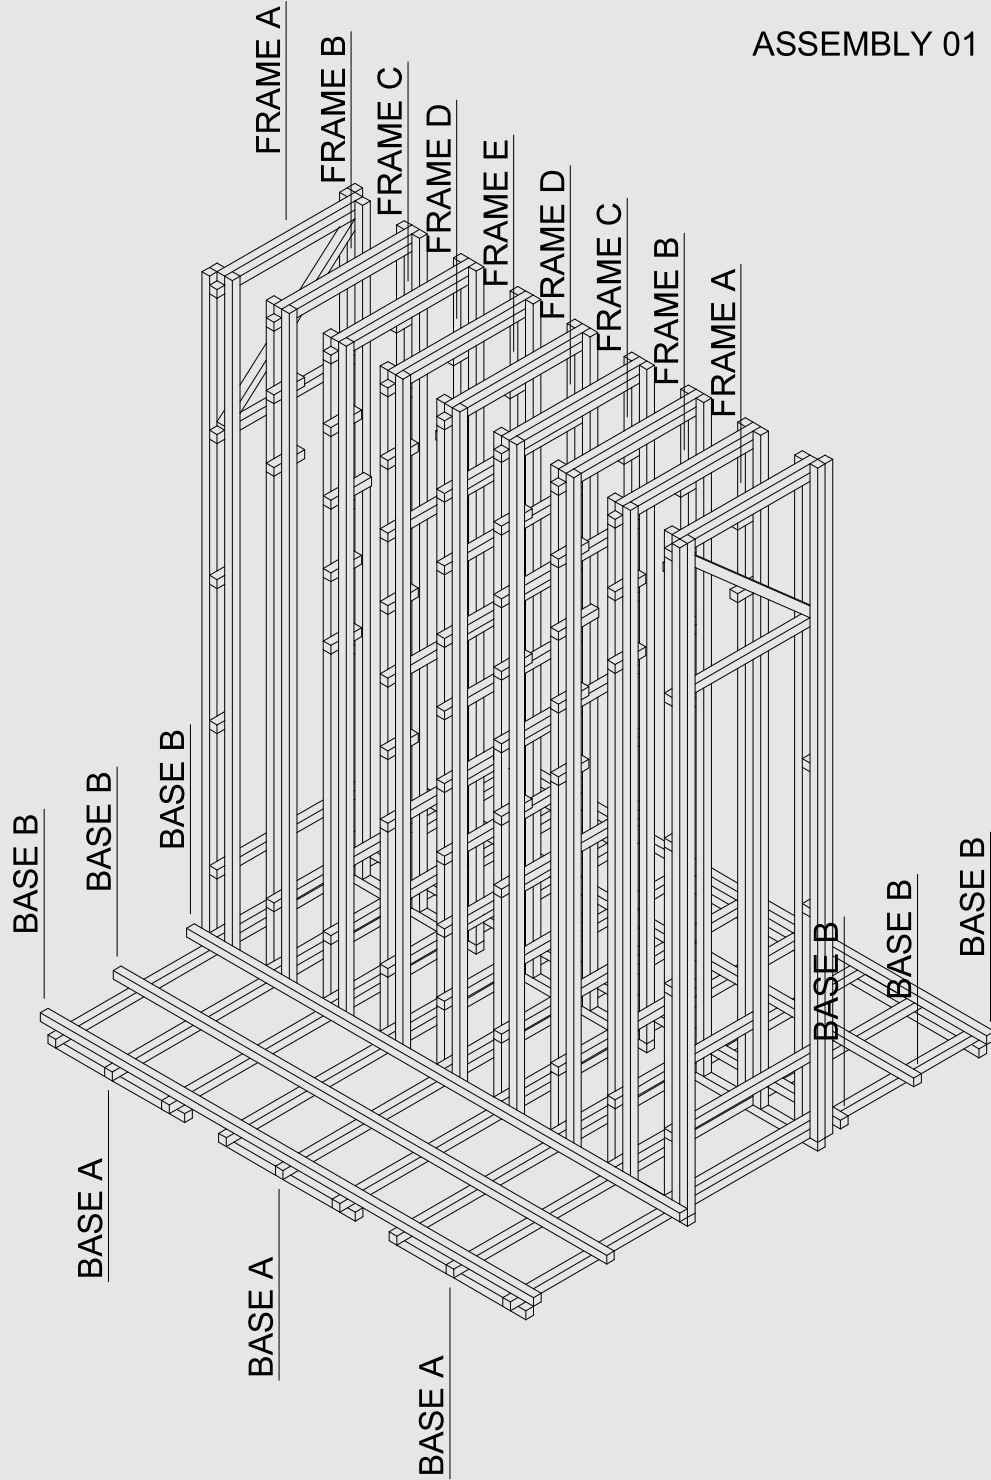


ASSEMBLY 01

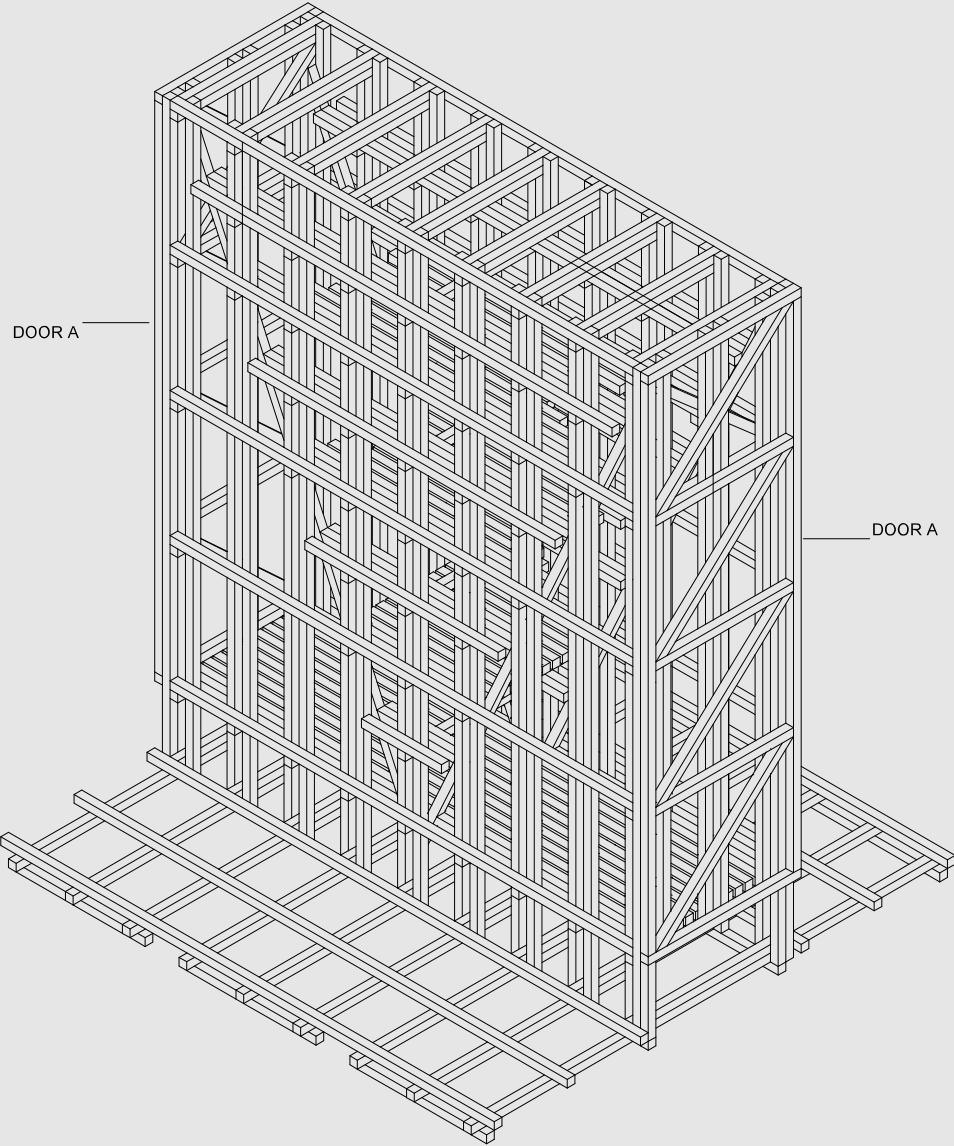

ASSEMBLY 04



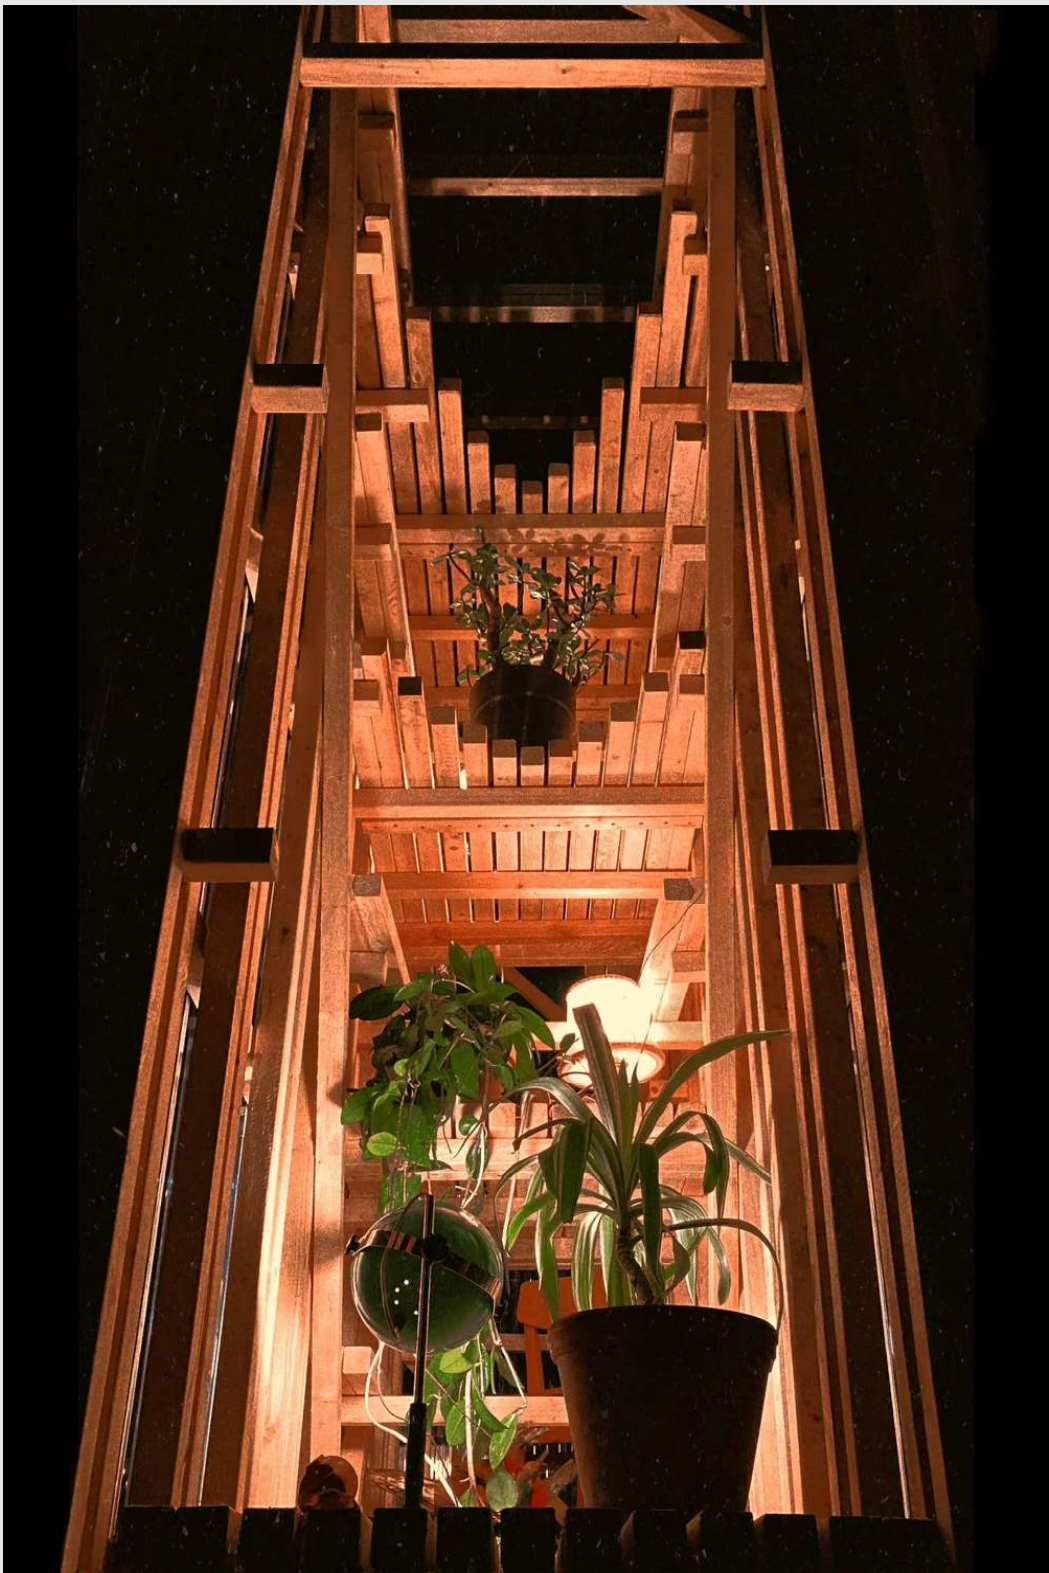
















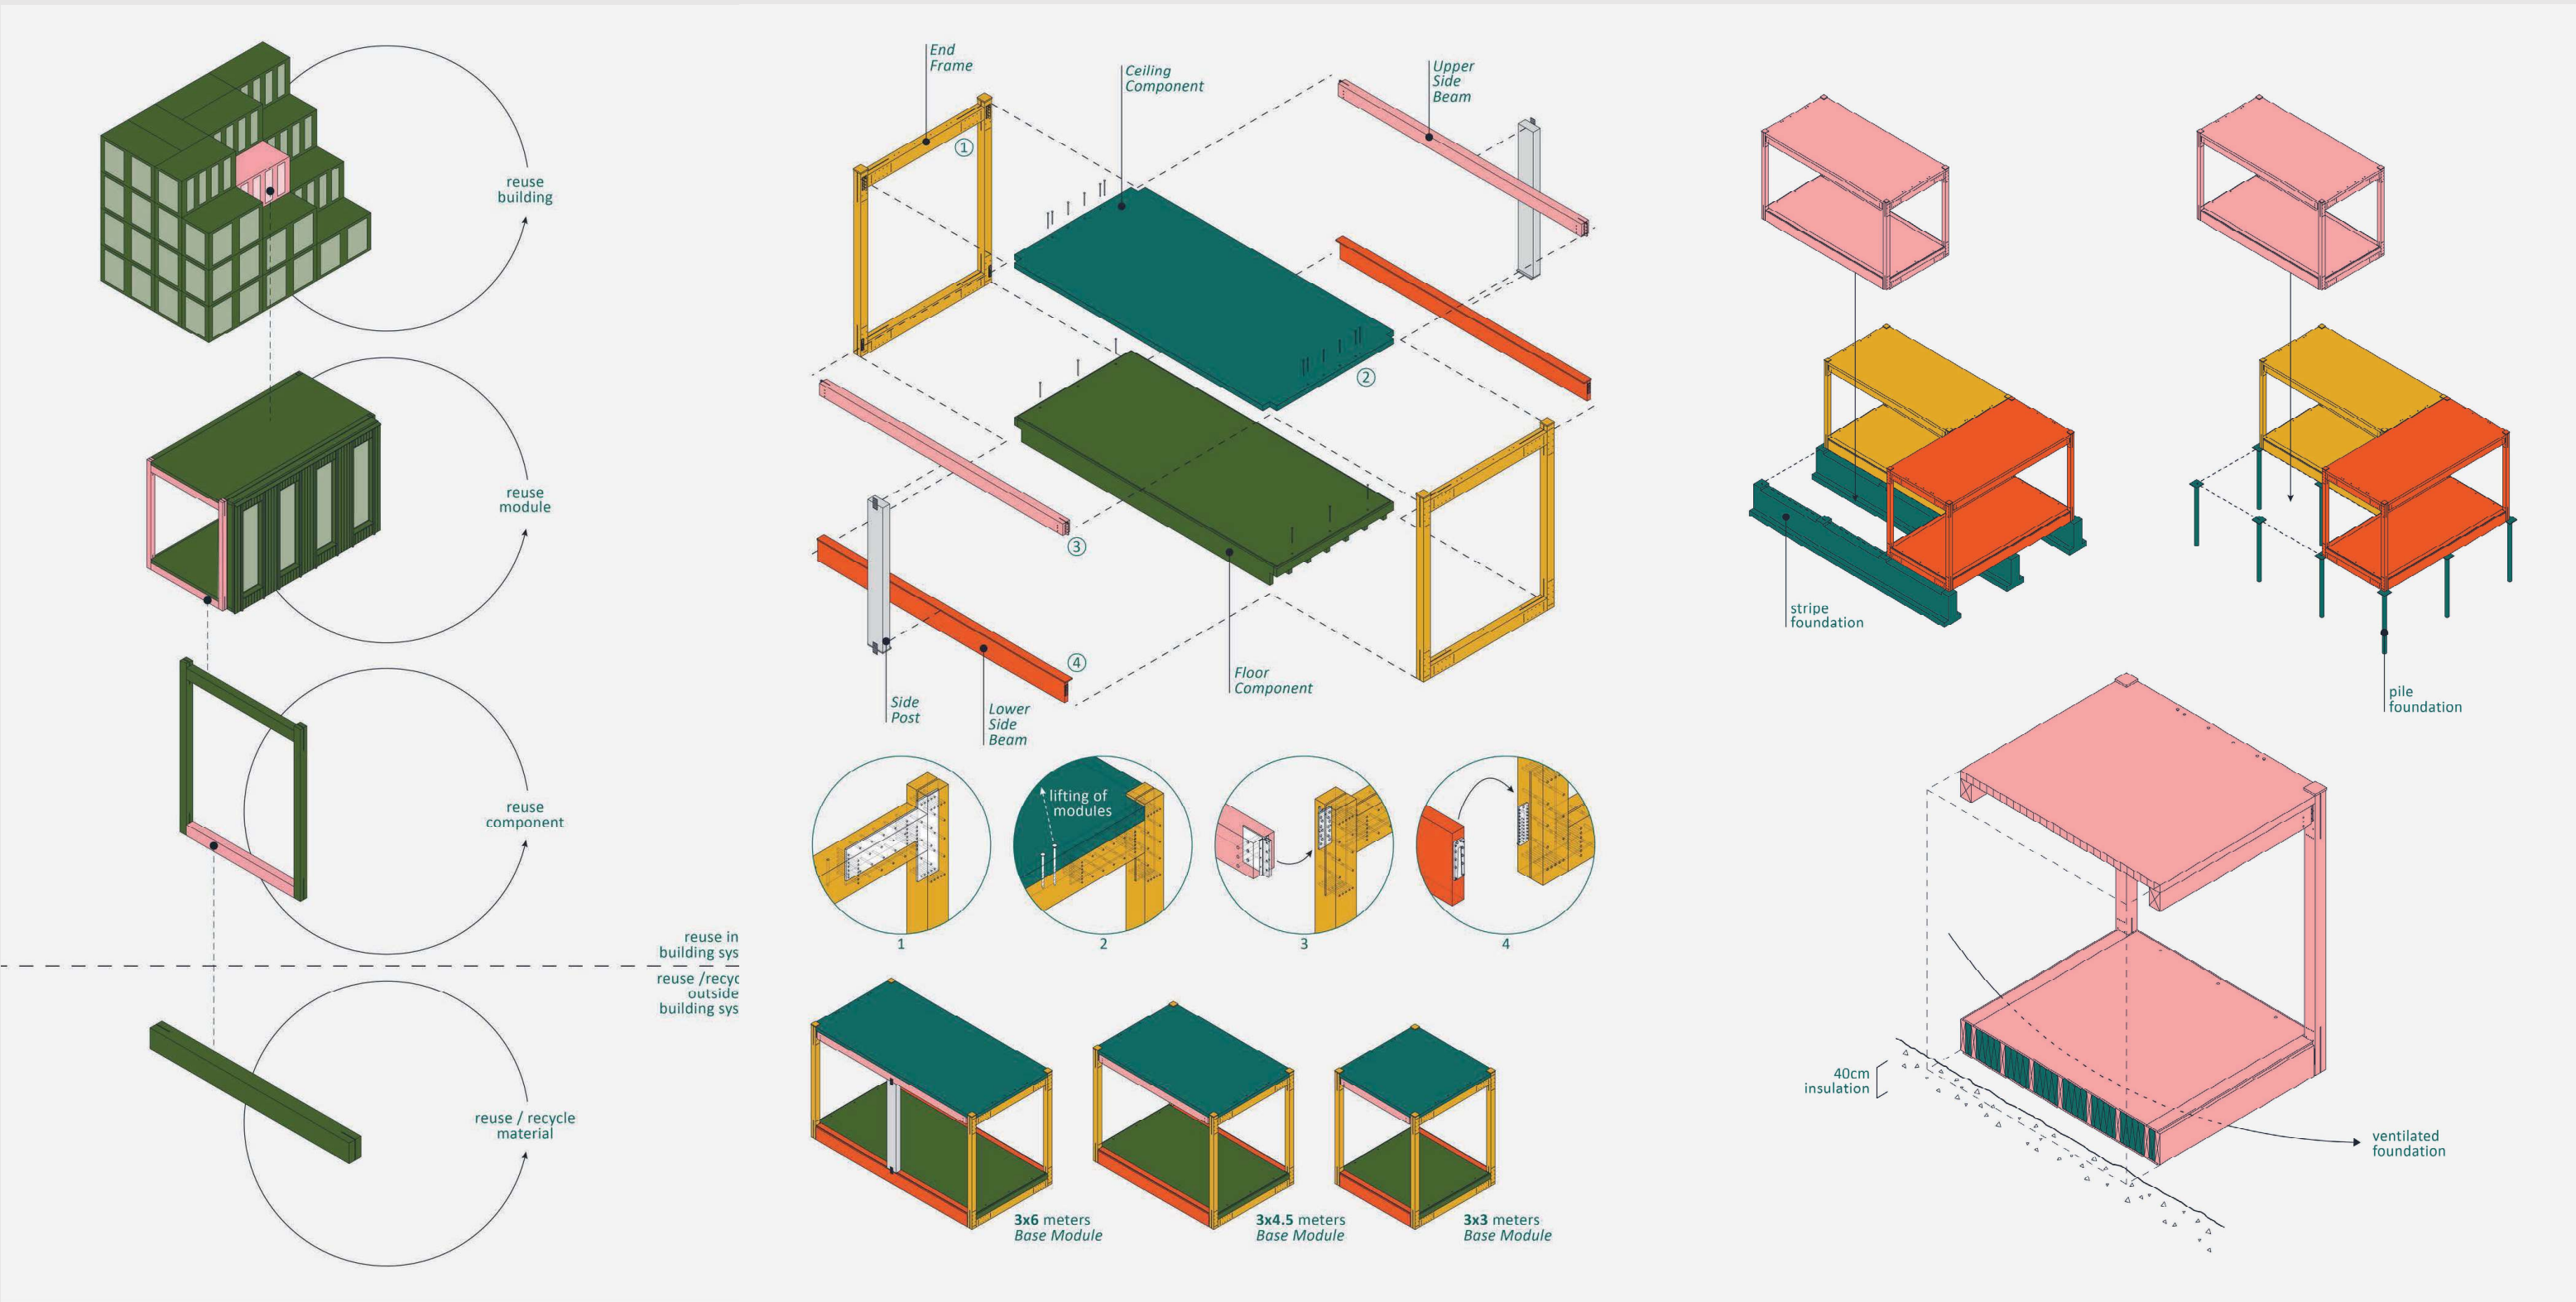

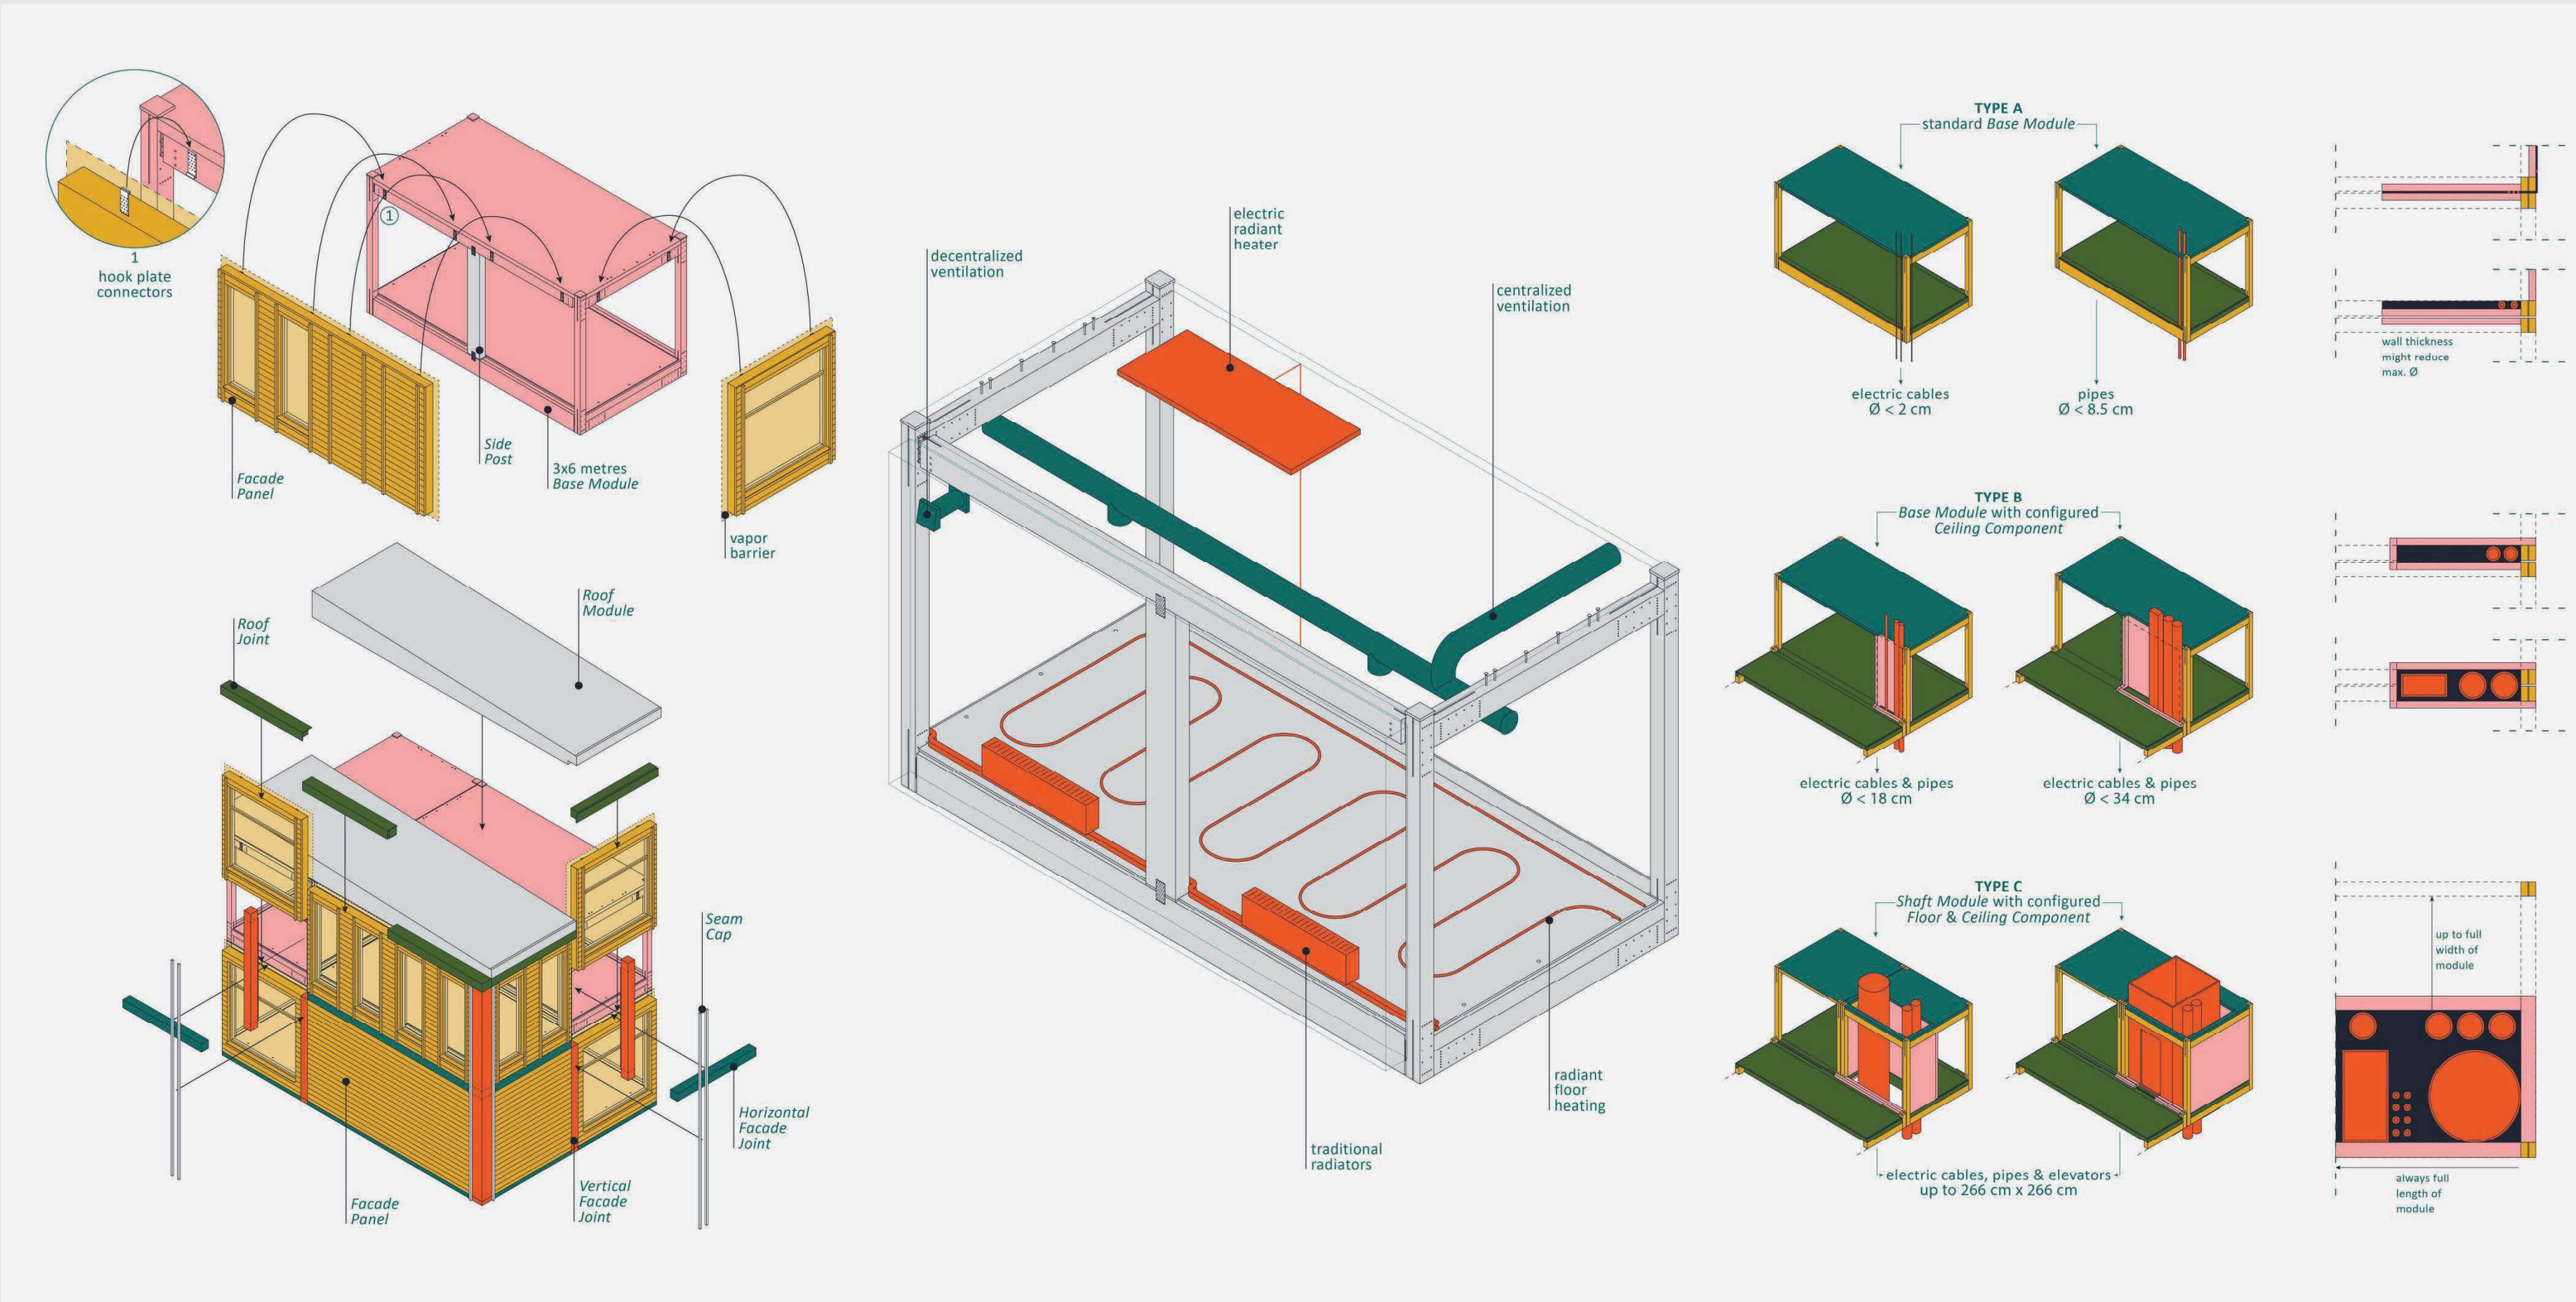









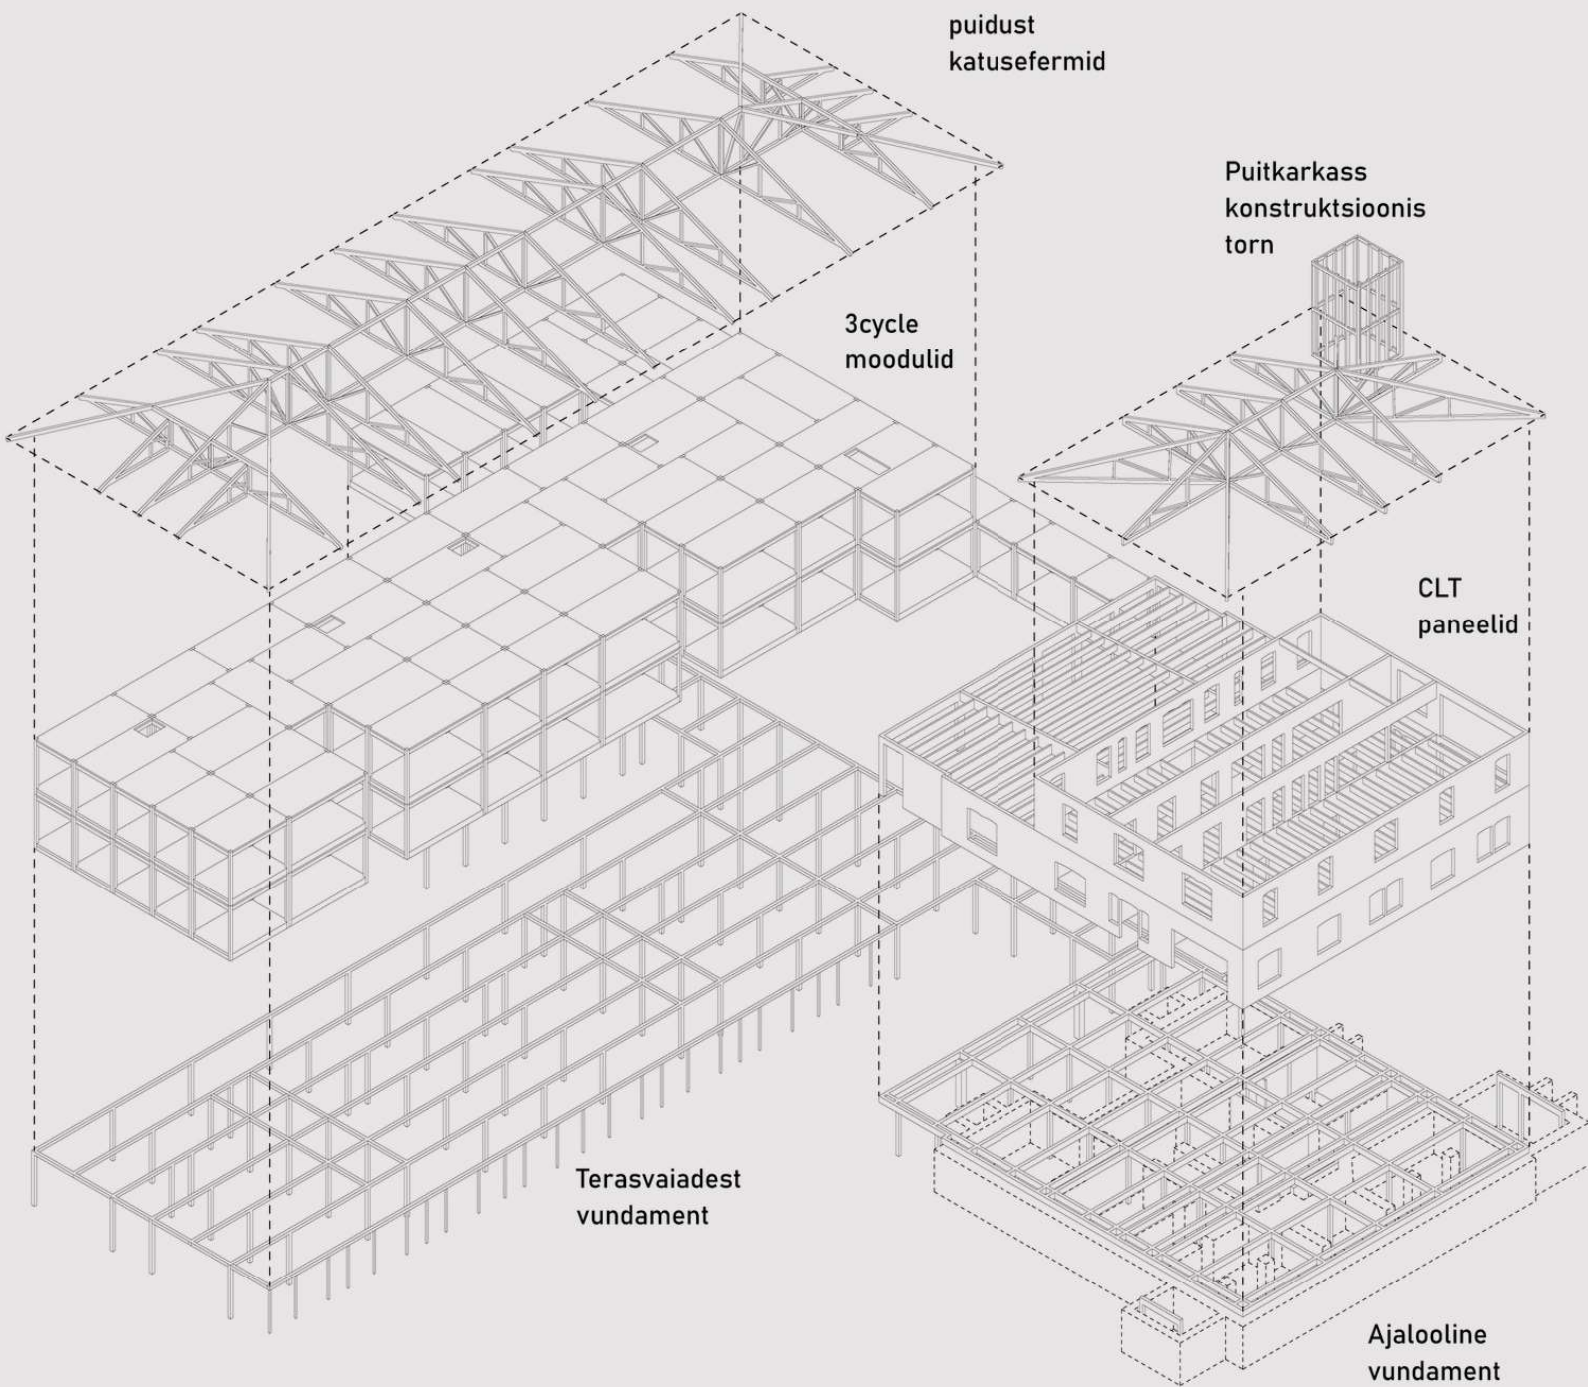



EHITUSE
aksonomeetria




FASSAADI DETAILID
1:50 (Vasak: Direktori elamu; parem: juurdeehitis)

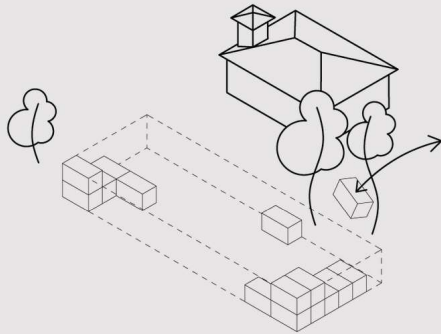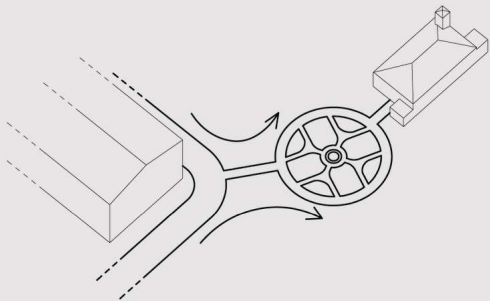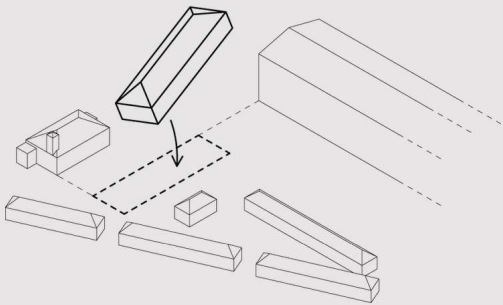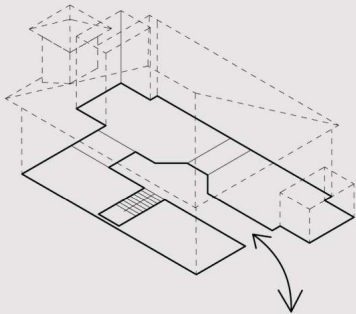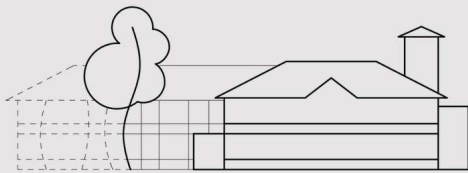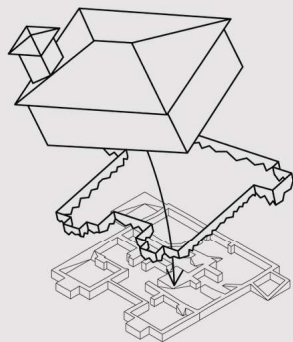


ietilpst vienā
kravas mašīnā
(6.08 m³)

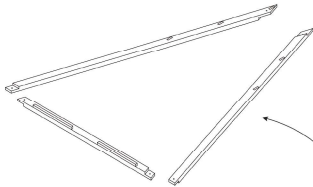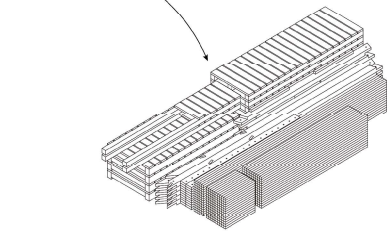


A-rāmjus montēt uz vietas novietnē
vai pārvadāt saliktā formā
(garums = 5.65 m, augstums = 3.32 m)

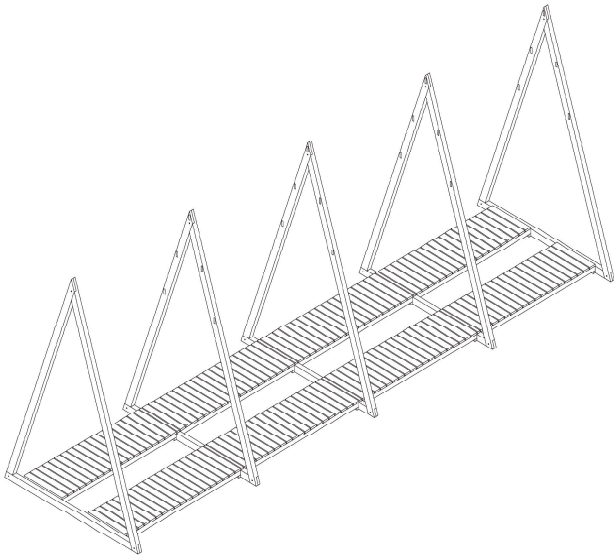


Koka latu stiprināšana
(īsākās lātas var jau
būt piestiprinātas pirms
transporta uz novietni,
lai paātrinātu montāžu)

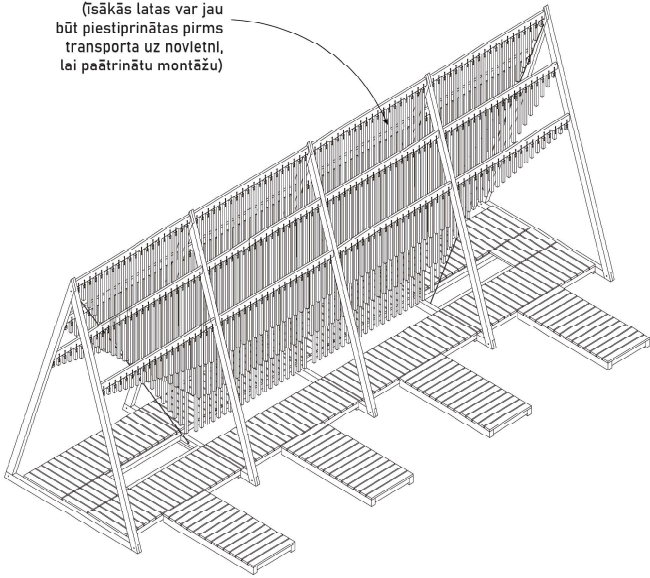


Instalāciju var pielāgot atkārtotai
izmantošanai dažādās novietnēs.
Īsā varianta garums ir 6.30 metri
un vidējā varianta garums ir
9.40 metri.

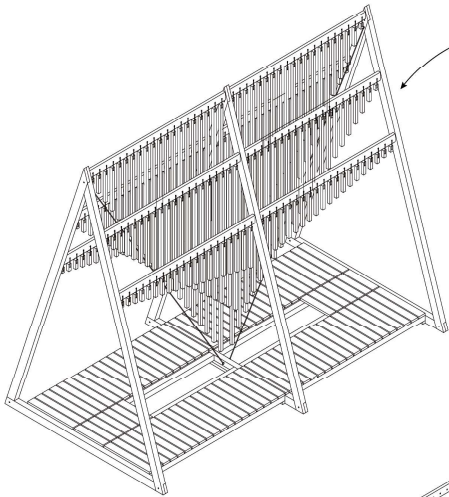

Pamata konstrukciju var atkārtoti
izmantot dažādiem mērķiem, piemēram,
izstādēm. Sagatavotie caurumi brusās
var tikt izmantoti stiprinājumiem.

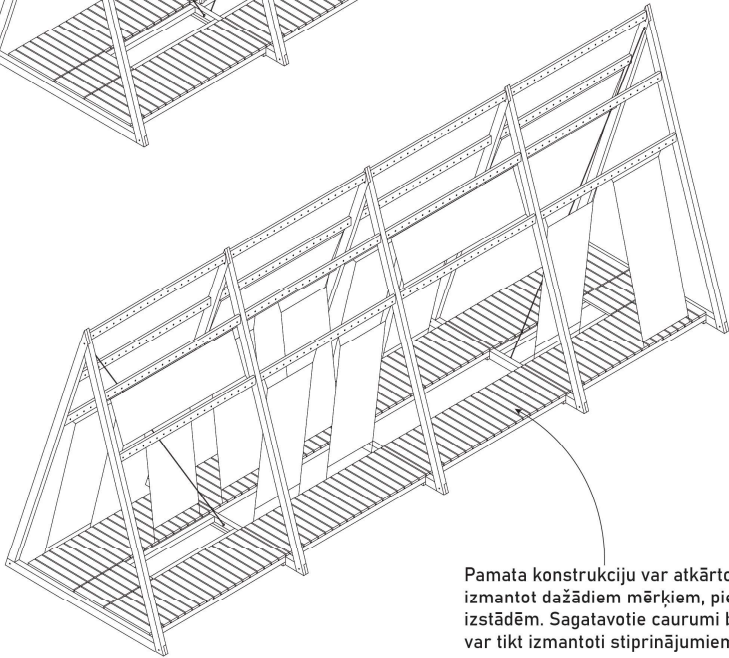

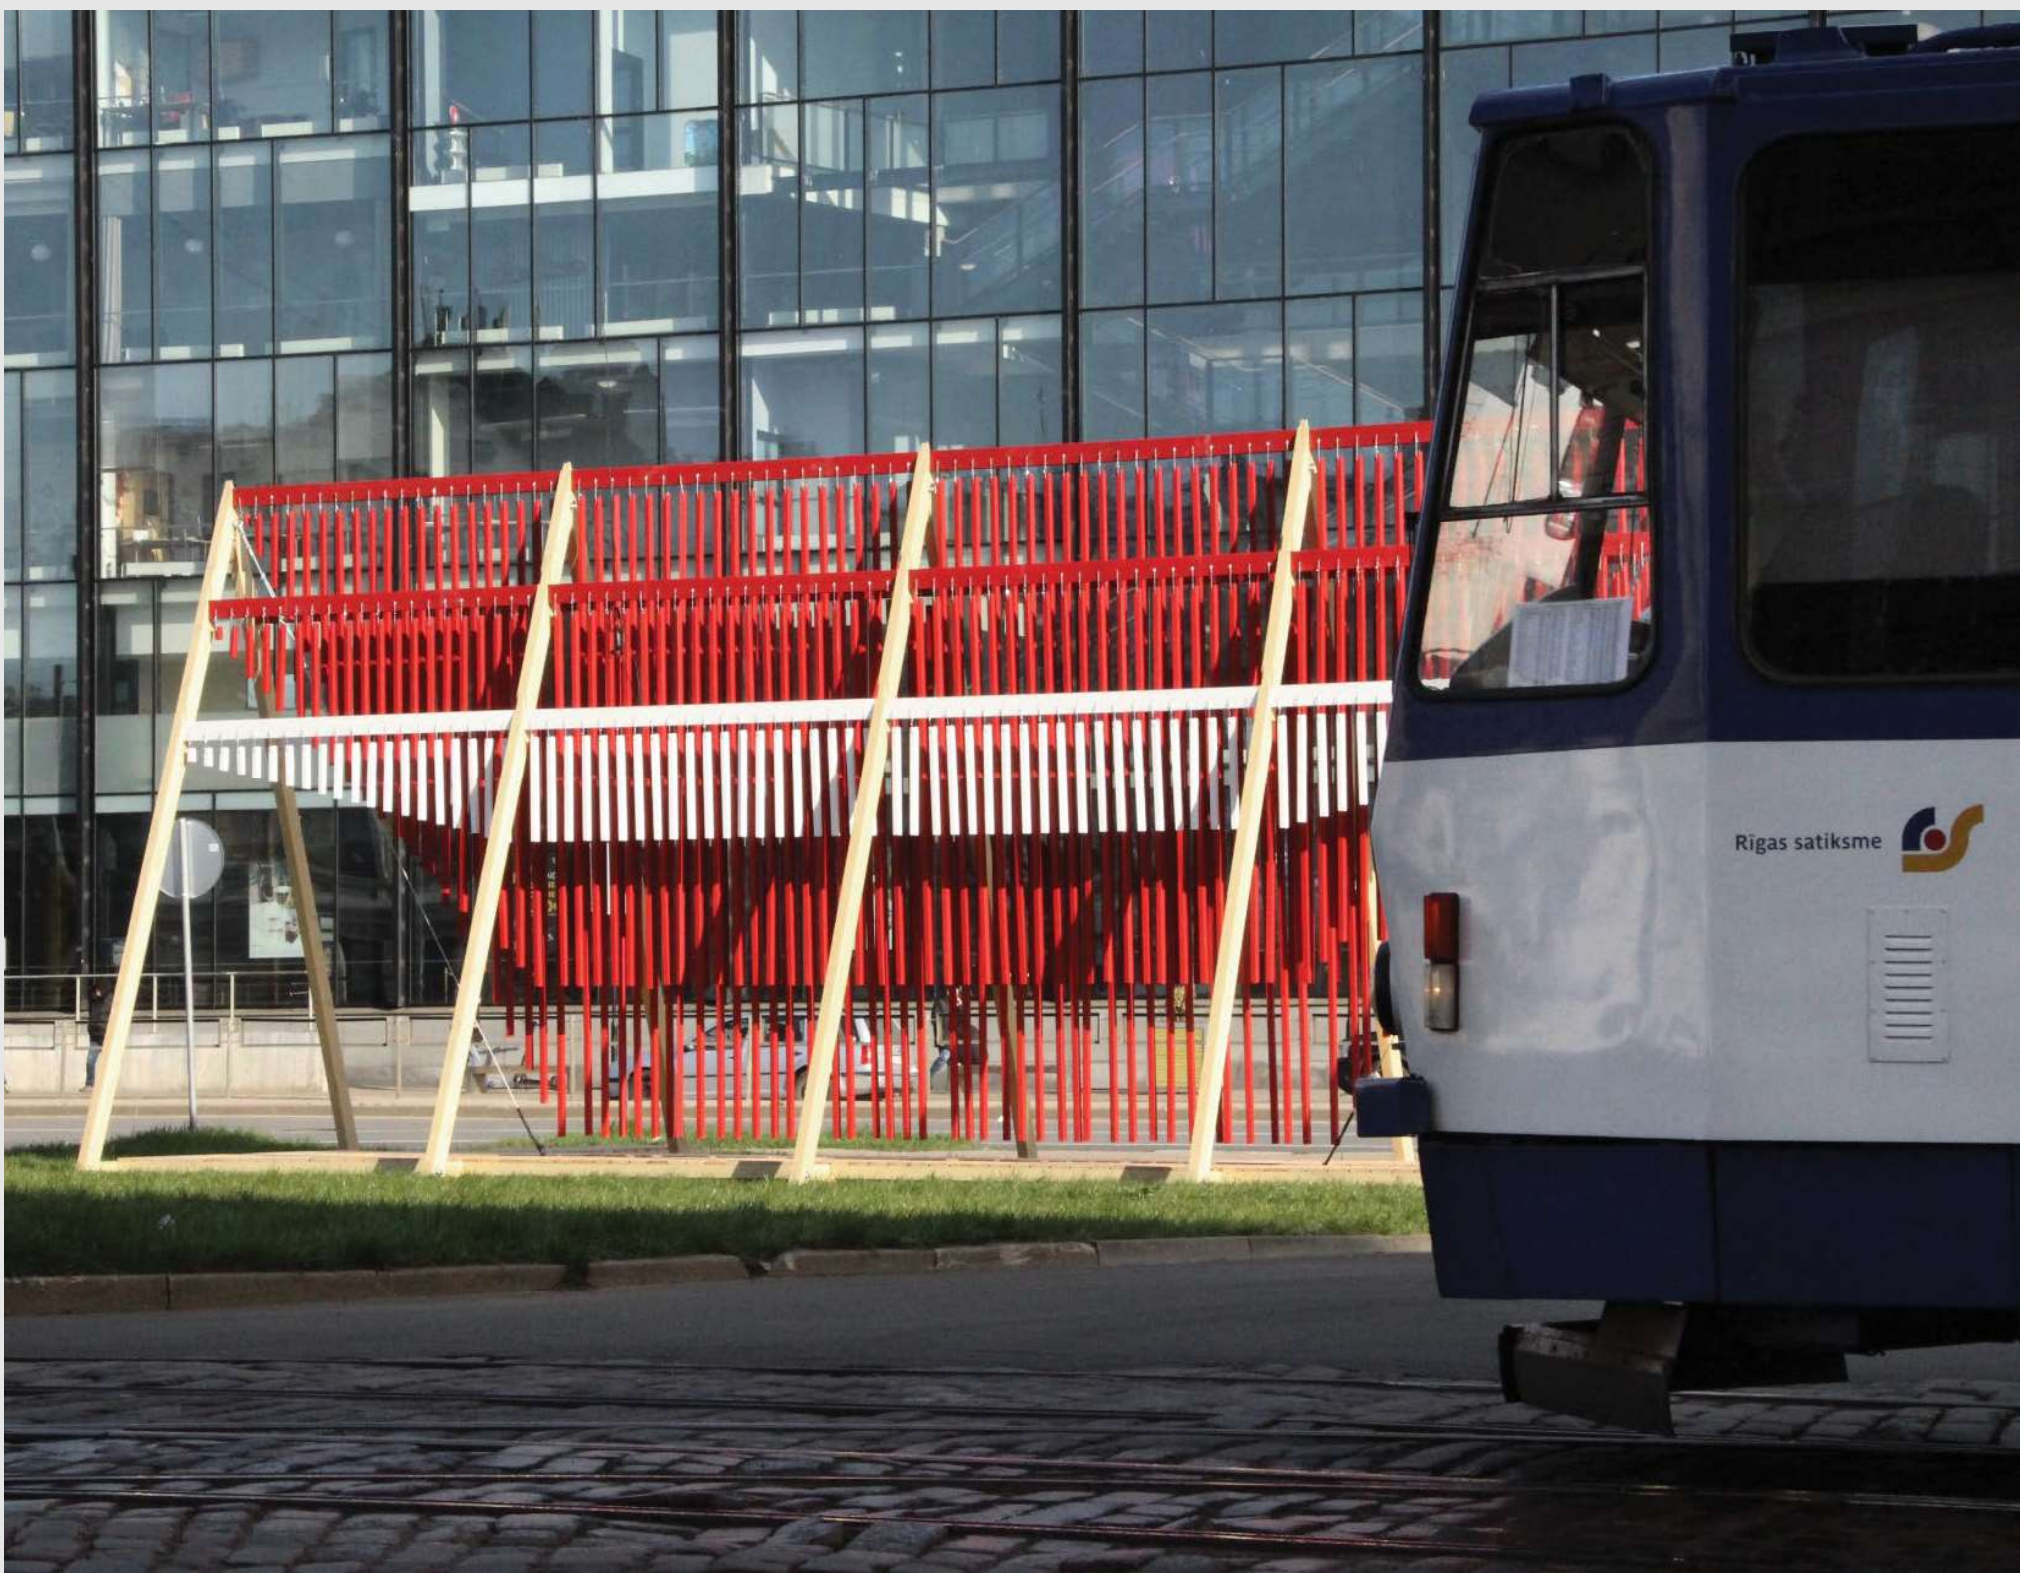









Apritīgums būvniecībā: Kā to sasniegt